


**1er étage**

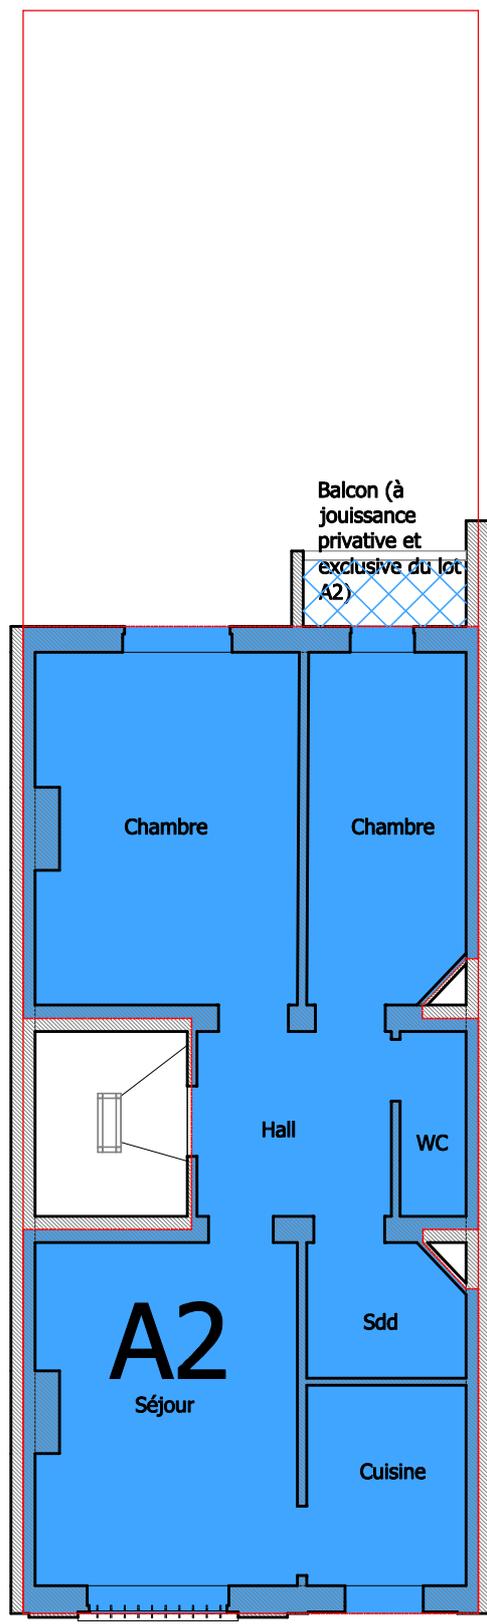

**2ème étage**

\*Réalisé sur base des plans/informations fournis par le requérant sans visite des lieux.

LES GEOMETRES-EXPERTS IMMOBILIERS ASSOCIES & CO sprl  
 G. SCHMIT - E. de PATOUL - J. CORNET - Bureau LEGROS - succ. Bureau M. VAN DEN BERGEN  
 - succ. Bureau Inghels

représentée par Jordan CORNET, Ing. Géomètre-Expert - GE0121247  
 Rue de Haerne 111 - 1040 Bruxelles - Tél. : (02) 649.63.79 - Fax. (02) 640.66.26 - E mail : info@gela.be

Situation de fait*	NKCS
Commune de Schaerbeek, 1ère Div., Section A, n°88Y6 Avenue Huart Hamoir 22	
Représentation des parties communes - Annexe à l'acte de base	
Hamoir22/JC/24	dressé le 18.12.2024
plan n°2	échelle : 1/100