


NIVEAU 2

LOG 1 SITUÉ AU BATIMENT ARRIERE

NIVEAU 1

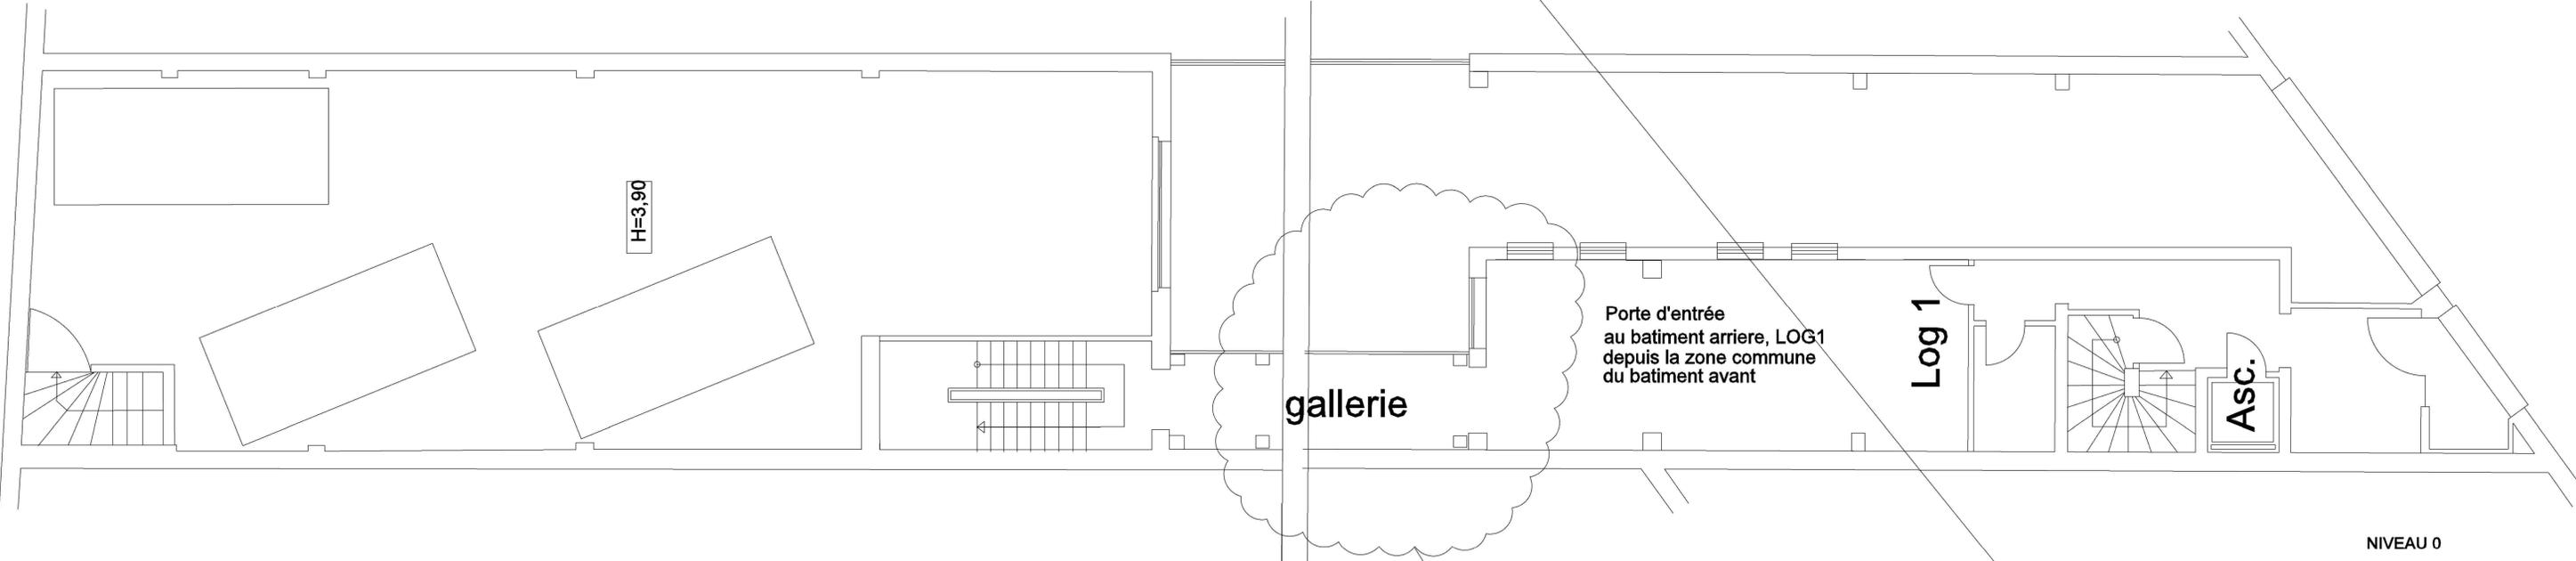

NIVEAU 0

entrée LOG 1 NIVEAU COUR

LES DEUX EMPLACEMENTS DE STATIONNEMENT À L'AVANT DE LA COUR SONT SUPPRIMÉS

CHASSIS DE LA TERRASSE SUPPRIMÉ.

Surface construite LOG 1
230,17 m
Surface éclairante
S.E.

PROJET	CHANGEMENT D'AFFECTATION DE BUREAU À LOGEMENT 8, RUE DES TROIS PONTS, 1160 AUDERGHEM	DATE	18/02/2020
PLAN	PLAN BATIMENT ARRIERE - SITUATION DE FAIT	ECHELLE	1/50
DEMANDEUR	CSAB S.A.	N°	3
SIGNATURE			