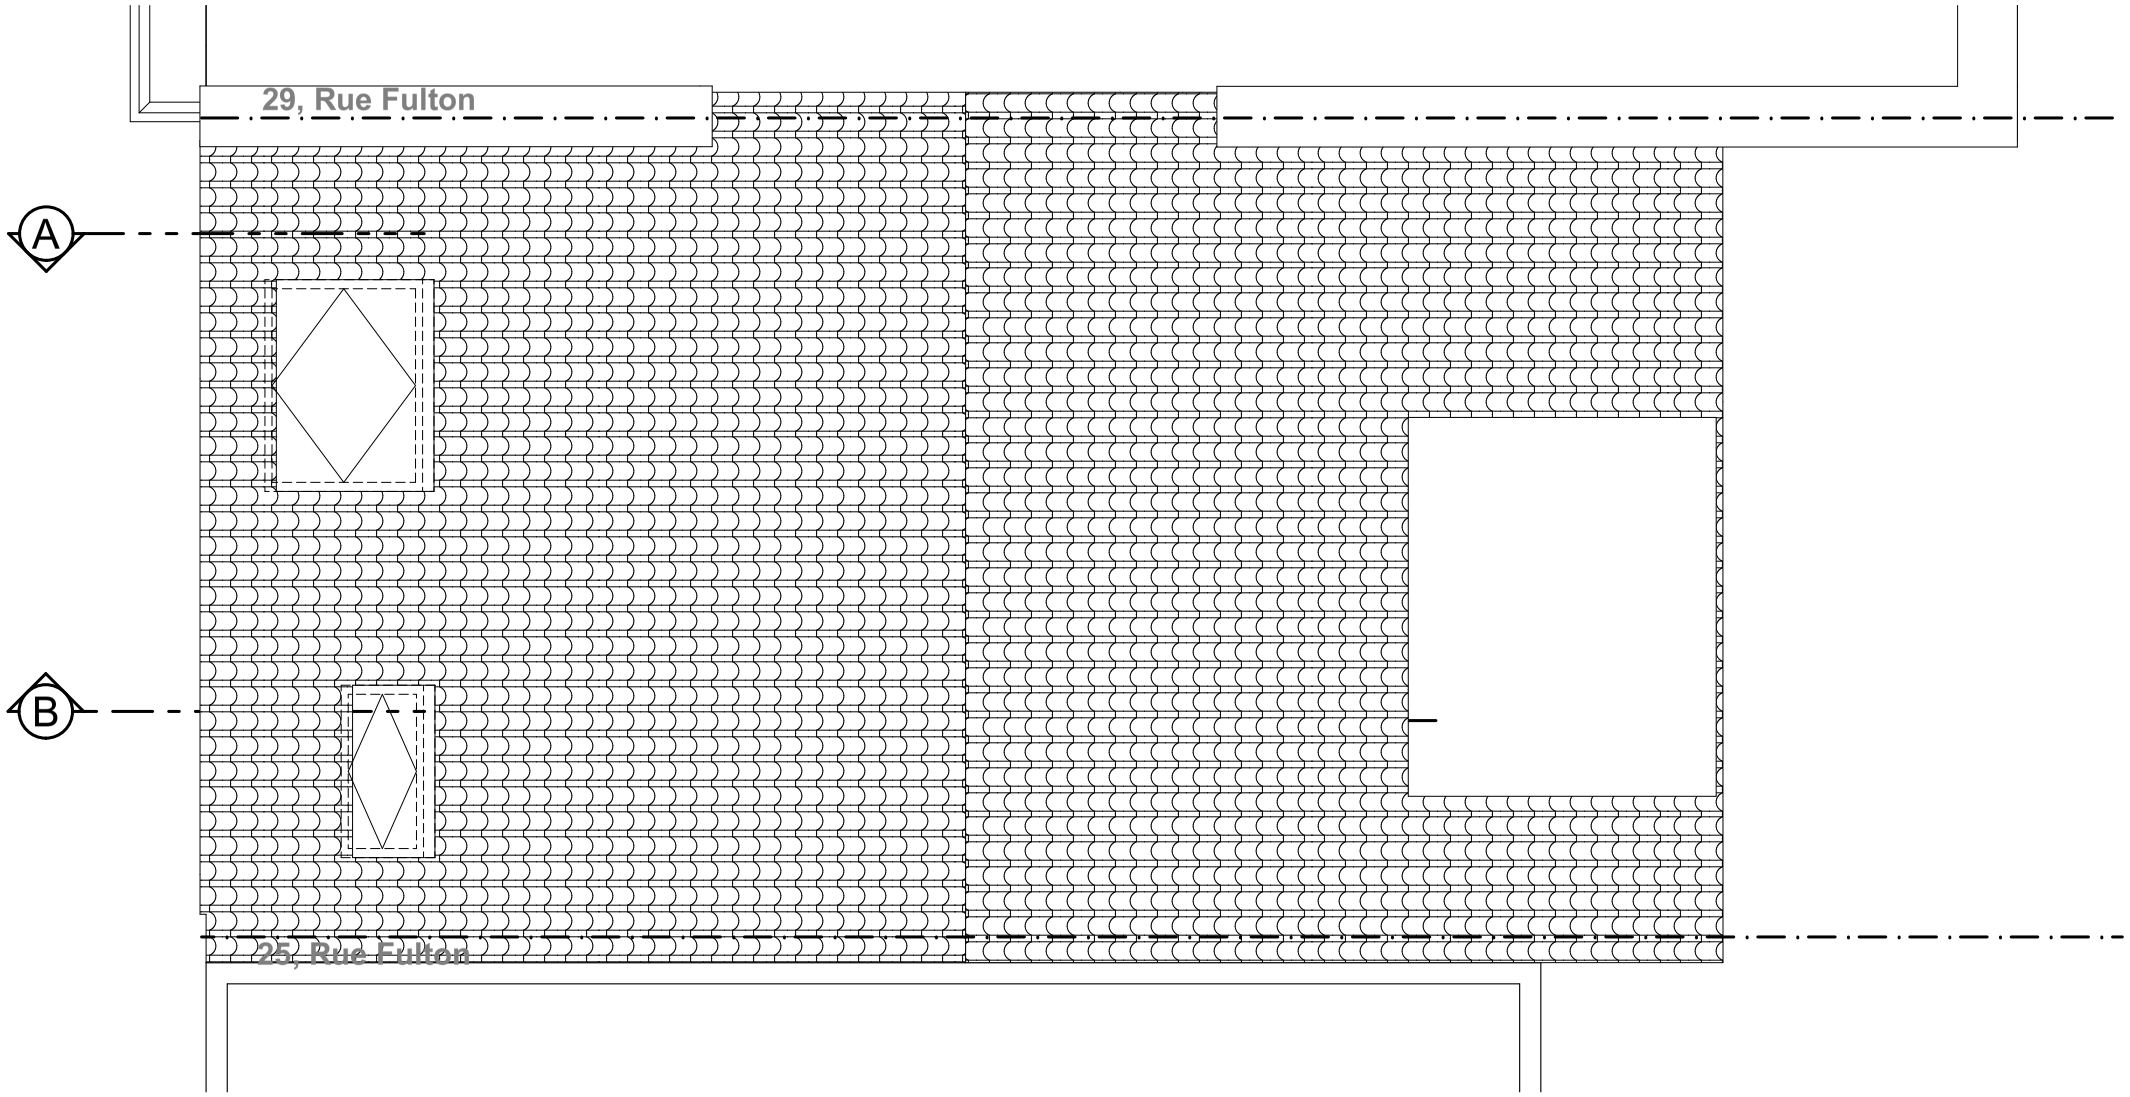
29, Rue Fulton
A
B
25, Rue Fulton

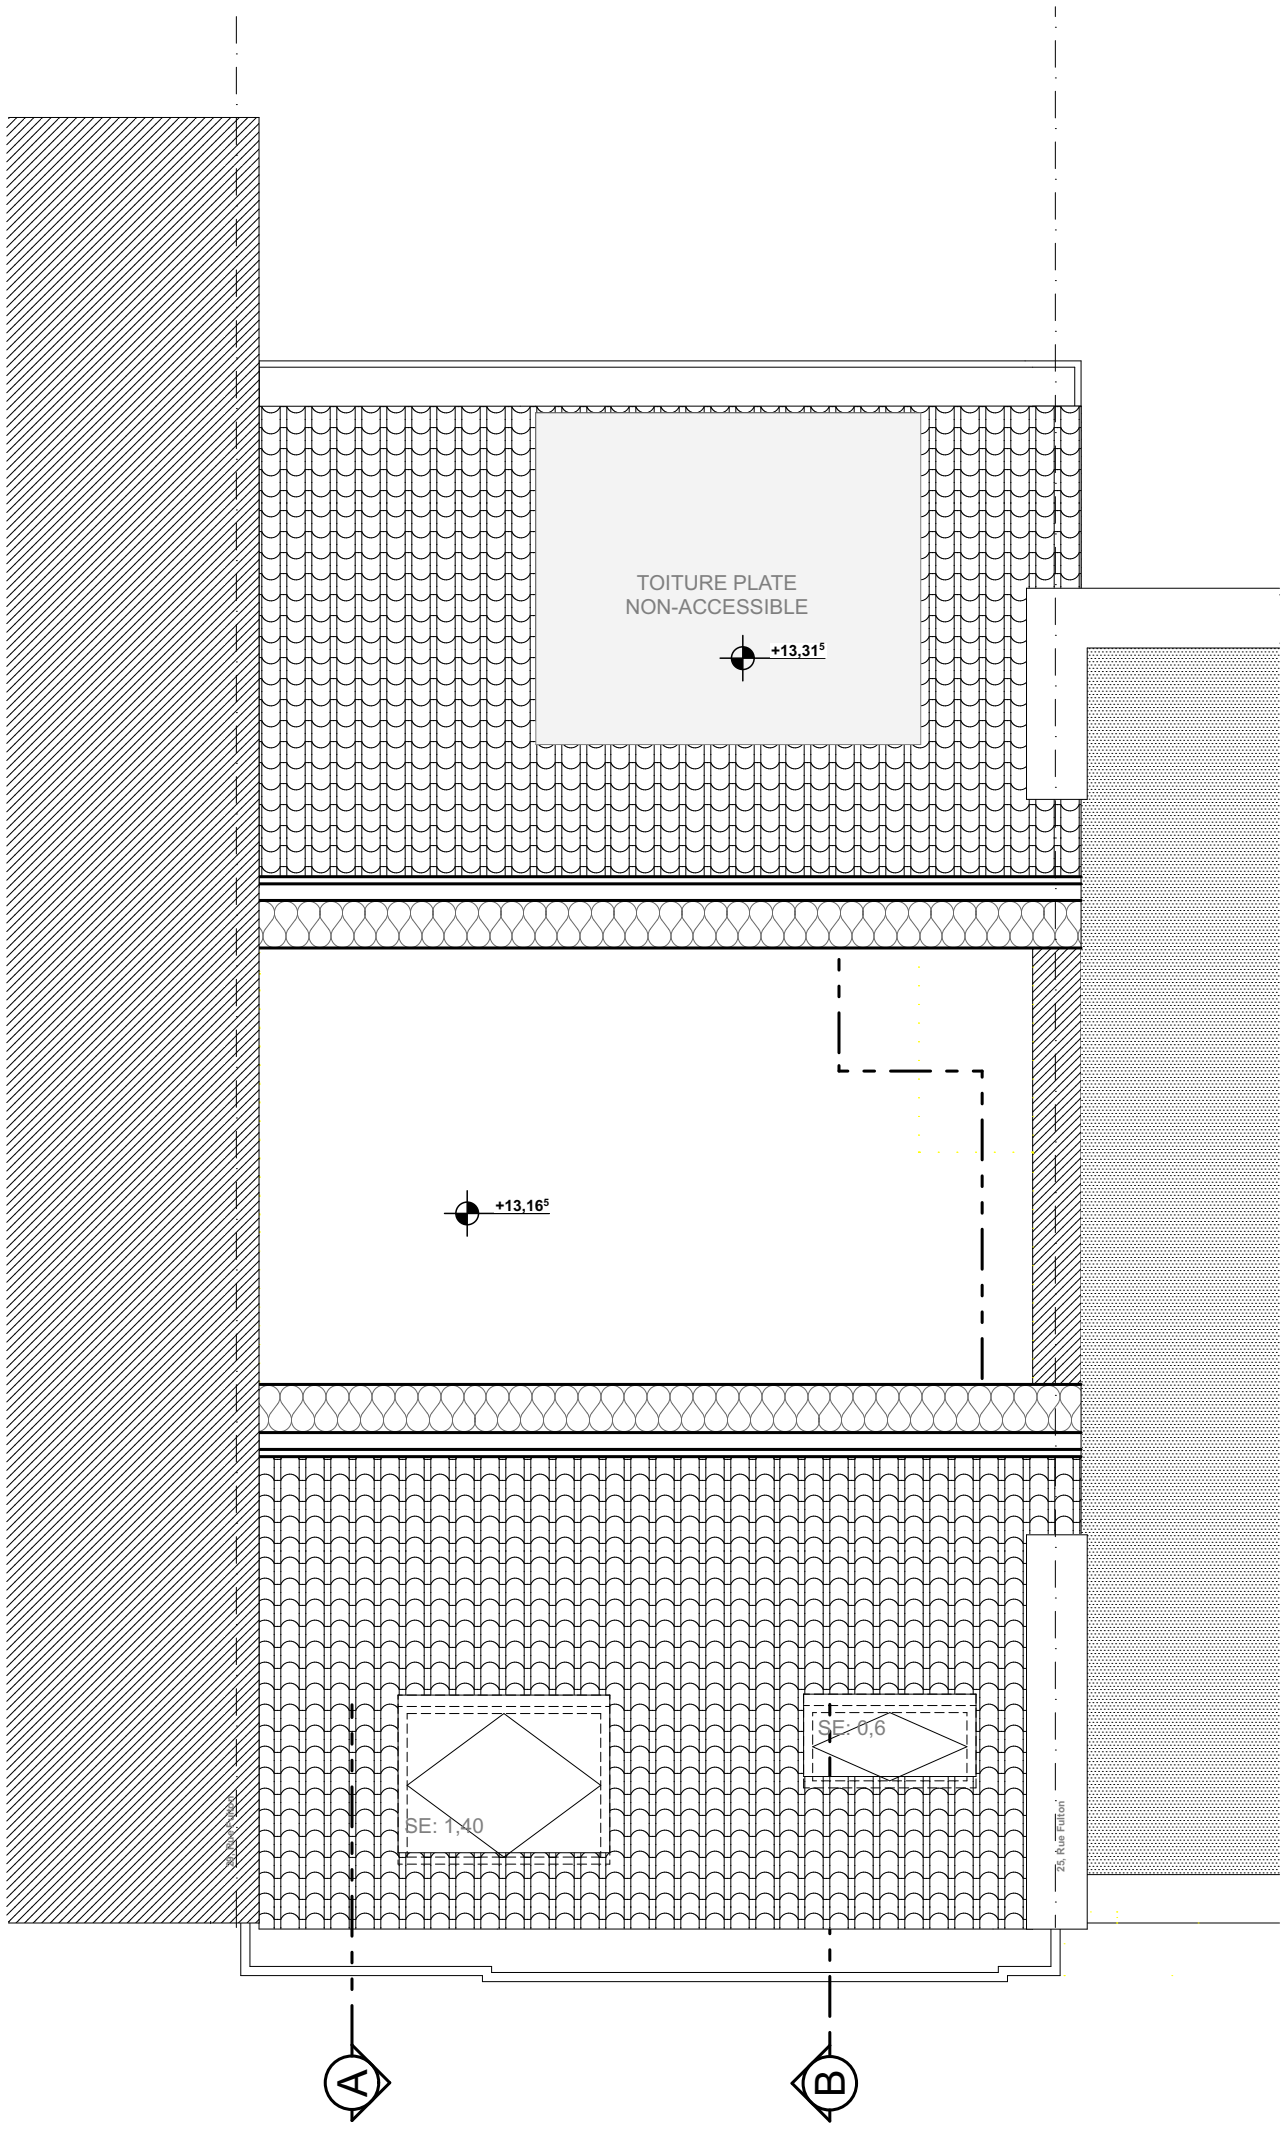
TOITURE PLATE
NON-ACCESSIBLE
+13,31⁵
+13,16⁵
SE: 1,40
SE: 0,6
25, Rue Fulton
A
B

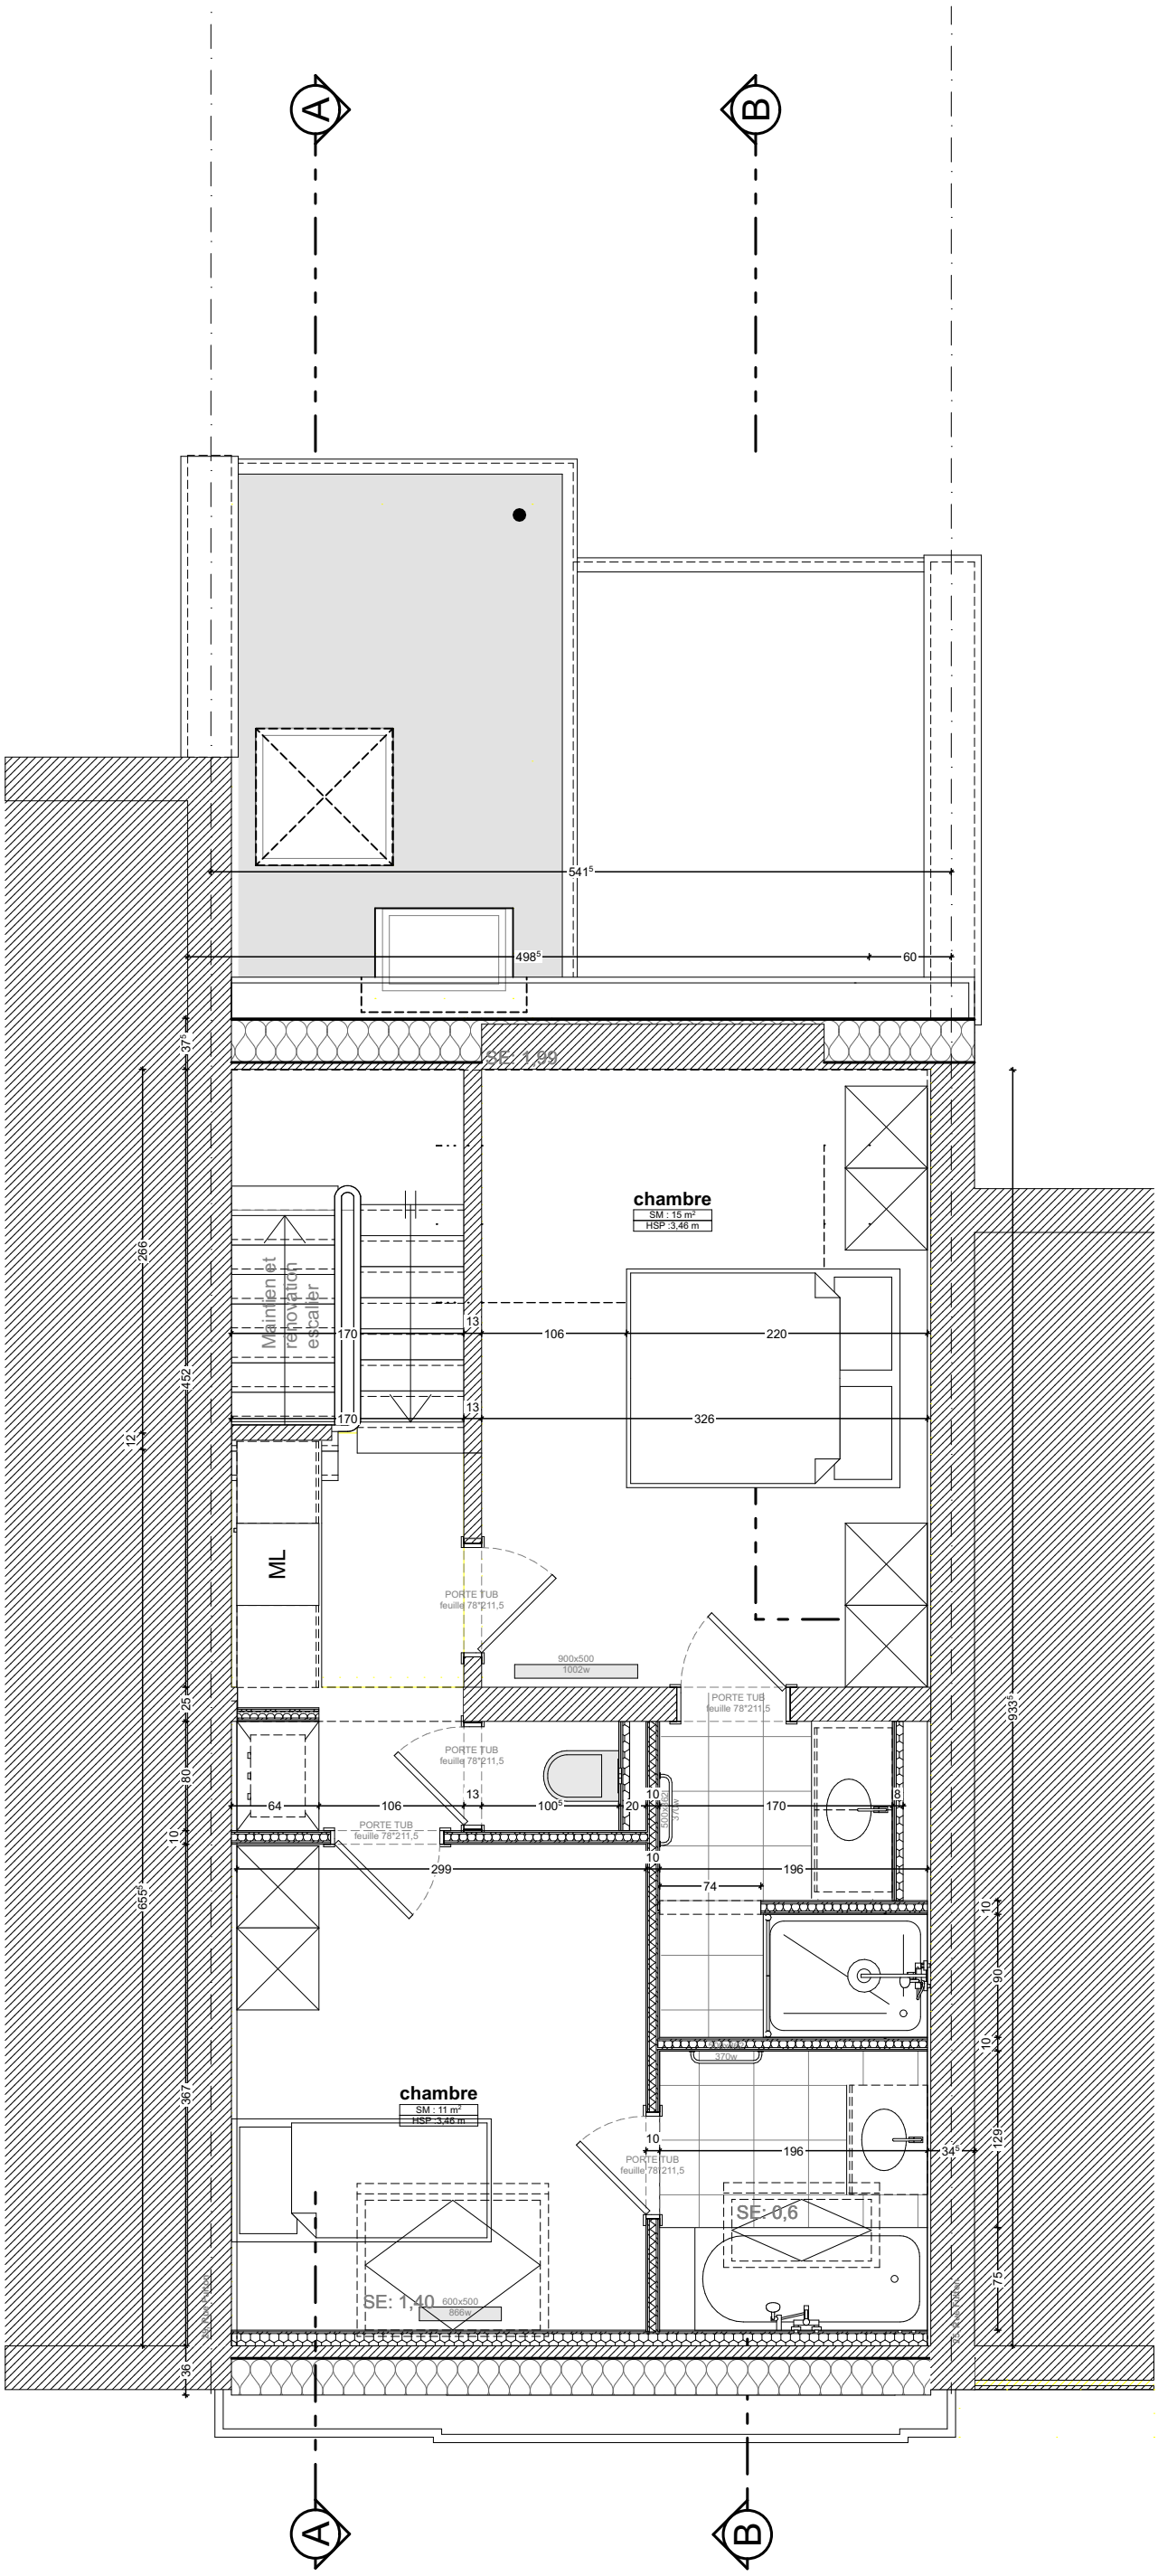
A
B
541⁵
498⁵
60
37⁷
266
452
12
25
80
10
655⁷
367
56
933⁷
SE: 1,99
chambre
SM : 15 m²
HSP :3,46 m
Maintien et rénovation escalier
170
13
106
220
326
ML
PORTE TUB
feuille 78*211,5
900x500
1002w
64
100⁵
20
170
8
299
196
74
34⁵
129
90
75
chambre
SM : 11 m²
HSP :3,46 m
SE: 0,6
SE: 1,40
600x500
866w

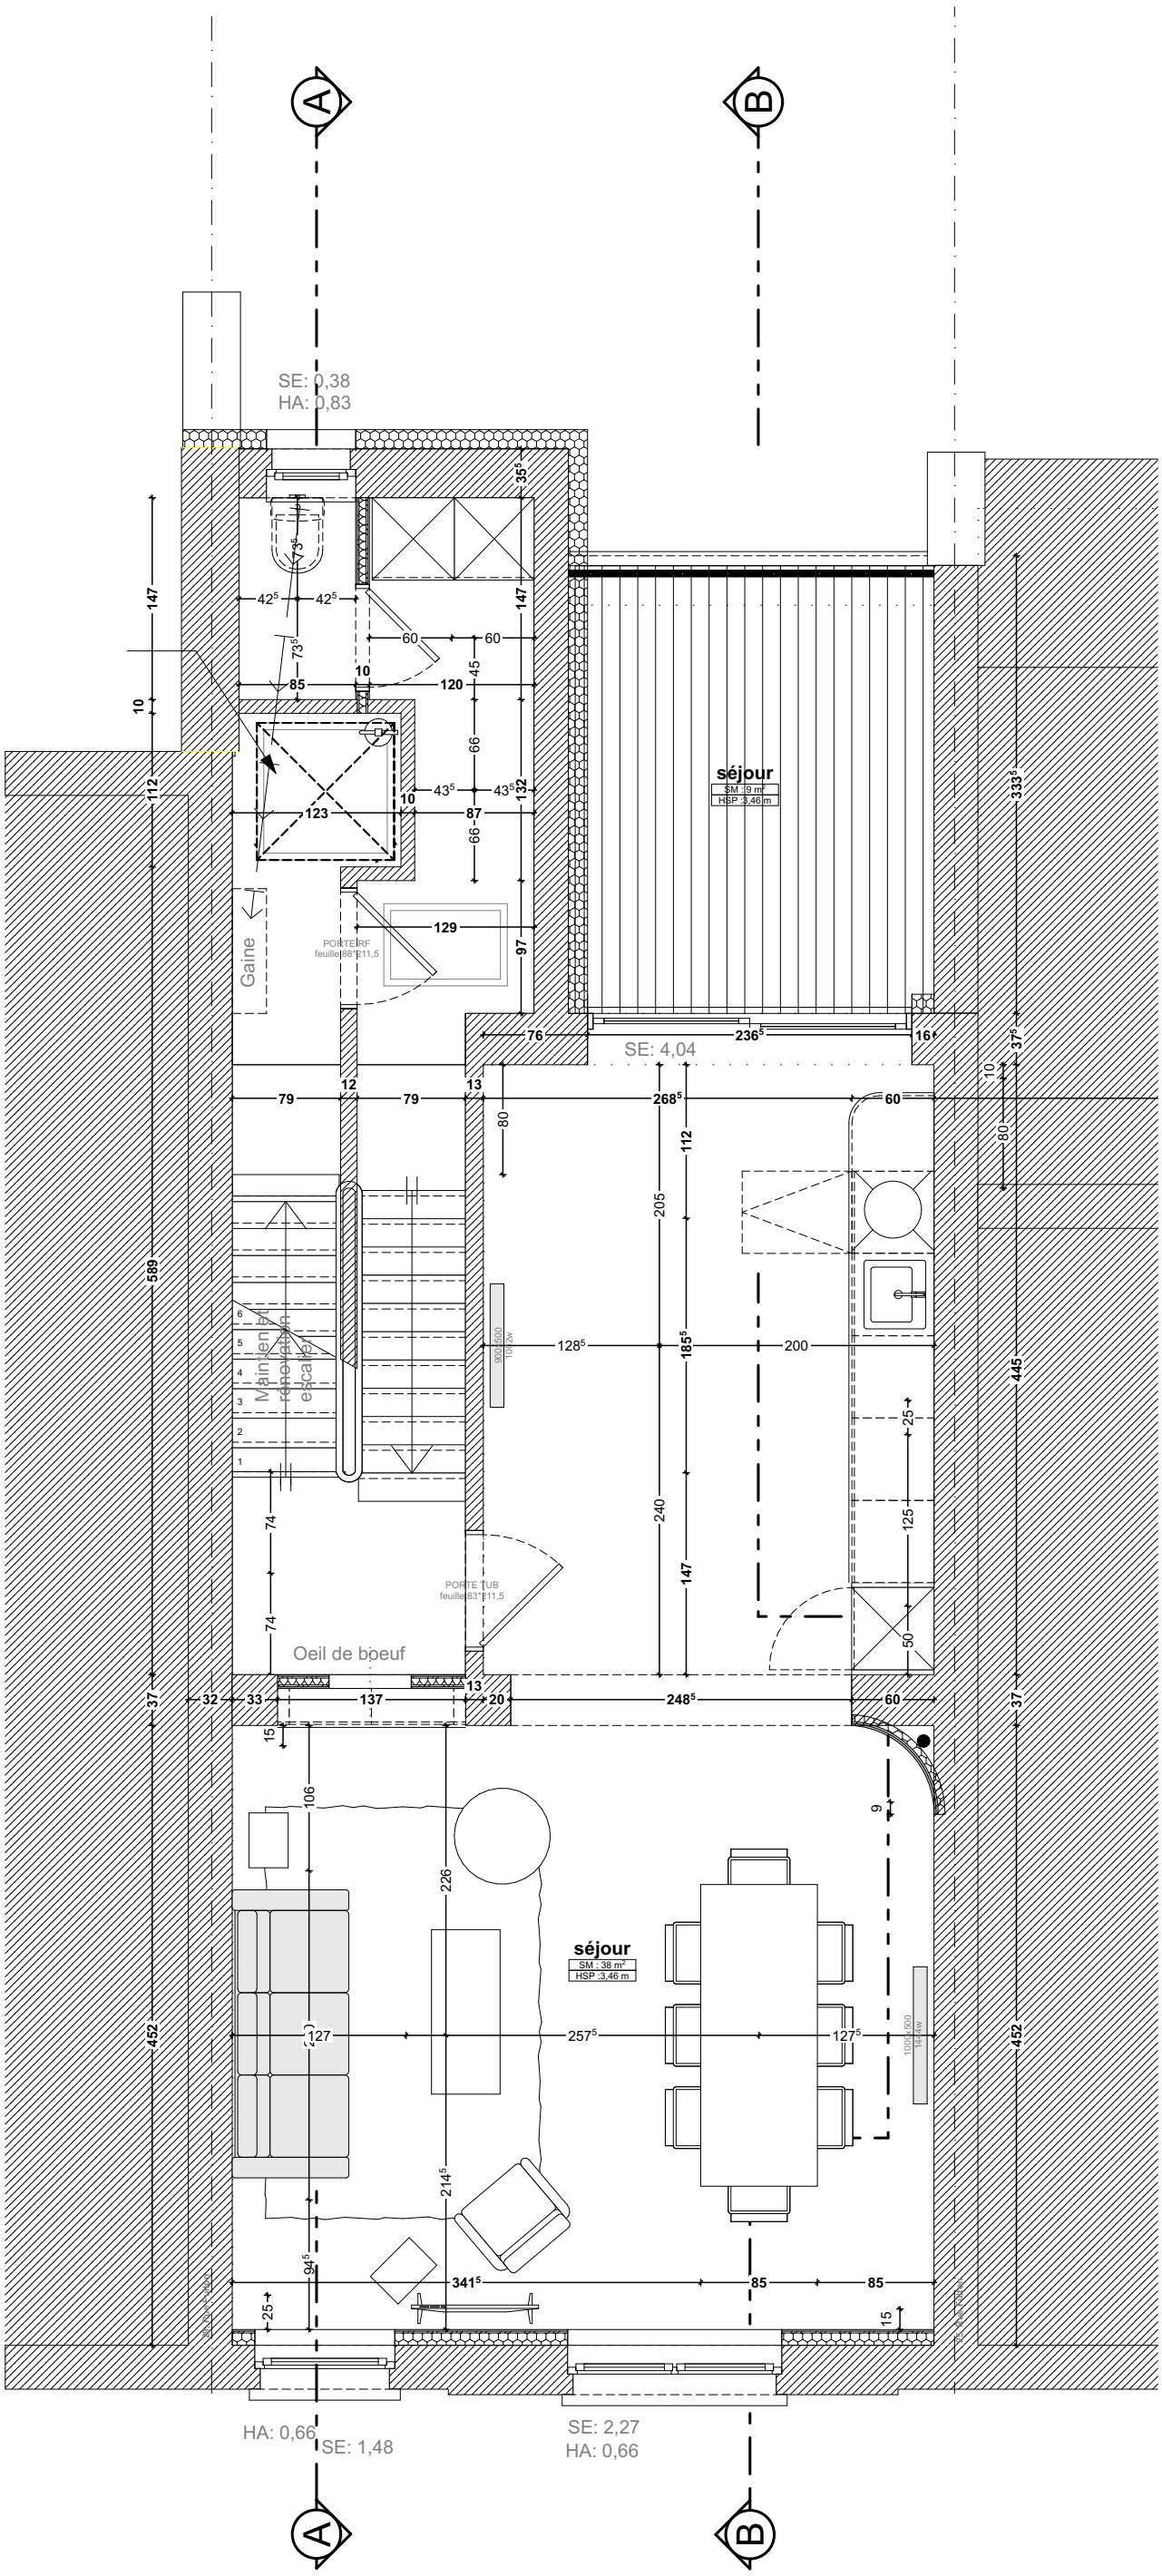
A
B
SE: 0,38
HA: 0,83
séjour
SM : 9 m²
HSP :3,46 m
Gaine
PORTE RF
feuille|88°|11,5
SE: 4,04
Maintien et rénovation escalier
PORTE TUB
feuille|83°|11,5
Oeil de boeuf
séjour
SM : 38 m²
HSP :3,46 m
HA: 0,66
SE: 1,48
SE: 2,27
HA: 0,66

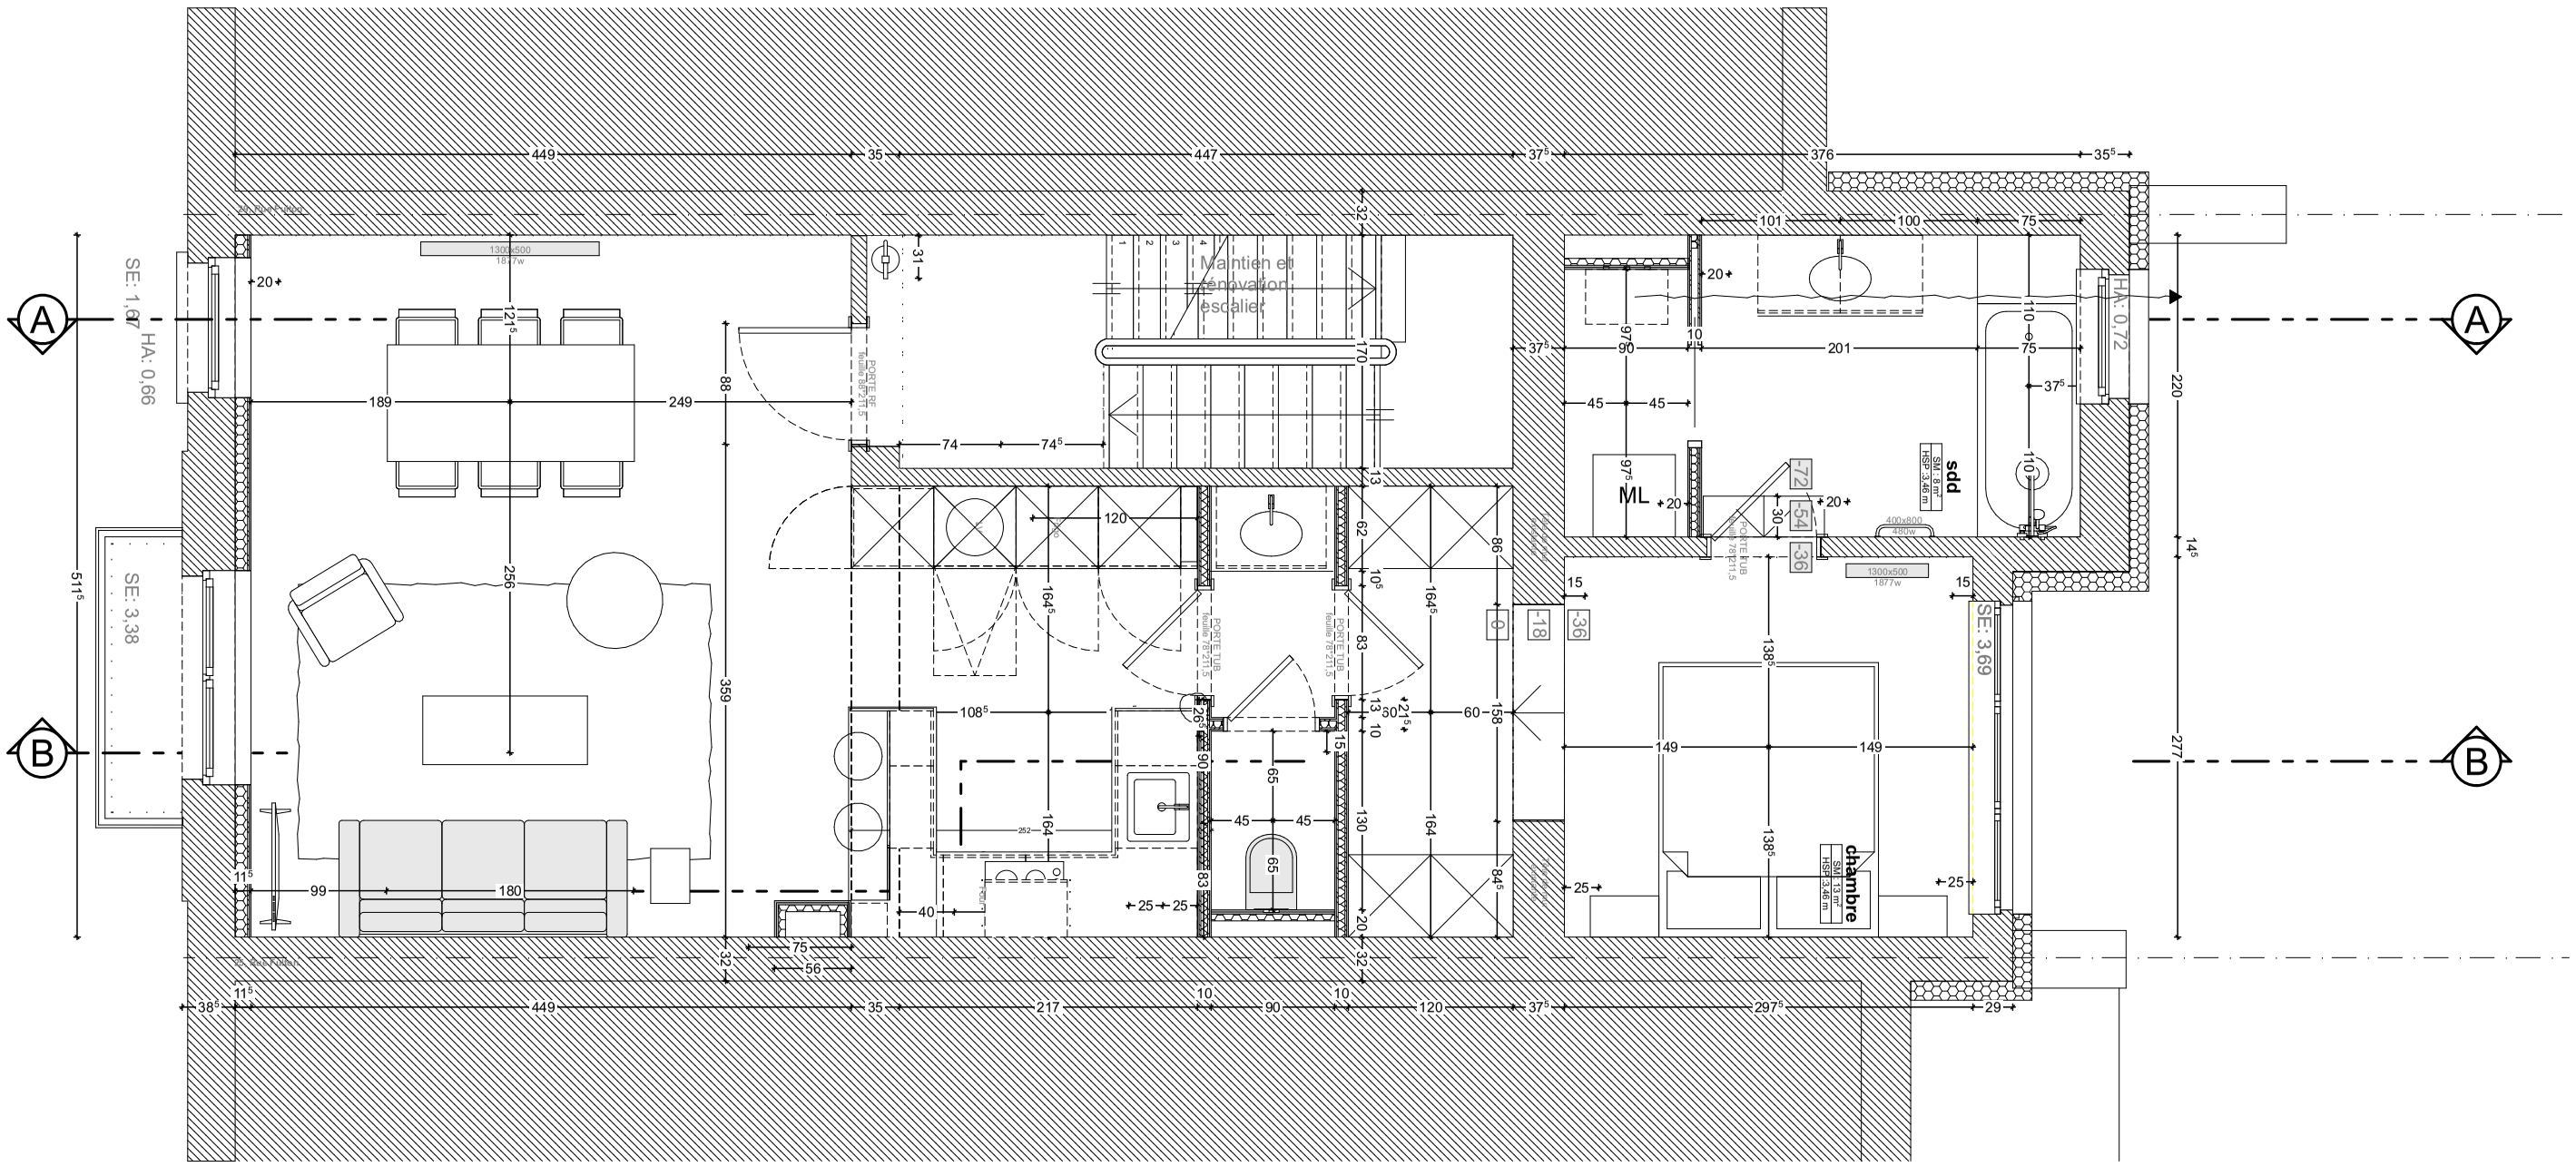
A
B
SE: 1,07
HA: 0,66
SE: 3,38
HA: 0,72
SE: 3,69
Maintien et rénovation escalier
ML
pps
chambre
PORTE TUB
PORTE RE
1300x500
400x800
450w
SM: 8m²
HSP: 3,46 m
-72
-54
-36
-18
-9
449
35
447
37⁵
376
35⁵
101
100
75
511⁵
220
277
14⁵
29
297⁵
120
217
90
10
99
180
189
249
256
359
88
121⁵
108⁵
164⁵
149
138⁵
158
130
84⁵
60
21⁵
65
45
25
15
20
30
32
13
62
83
86
170
74
74⁵
97⁵
90
201
110
37⁵
252
40
56
75
52
11⁵
38⁵

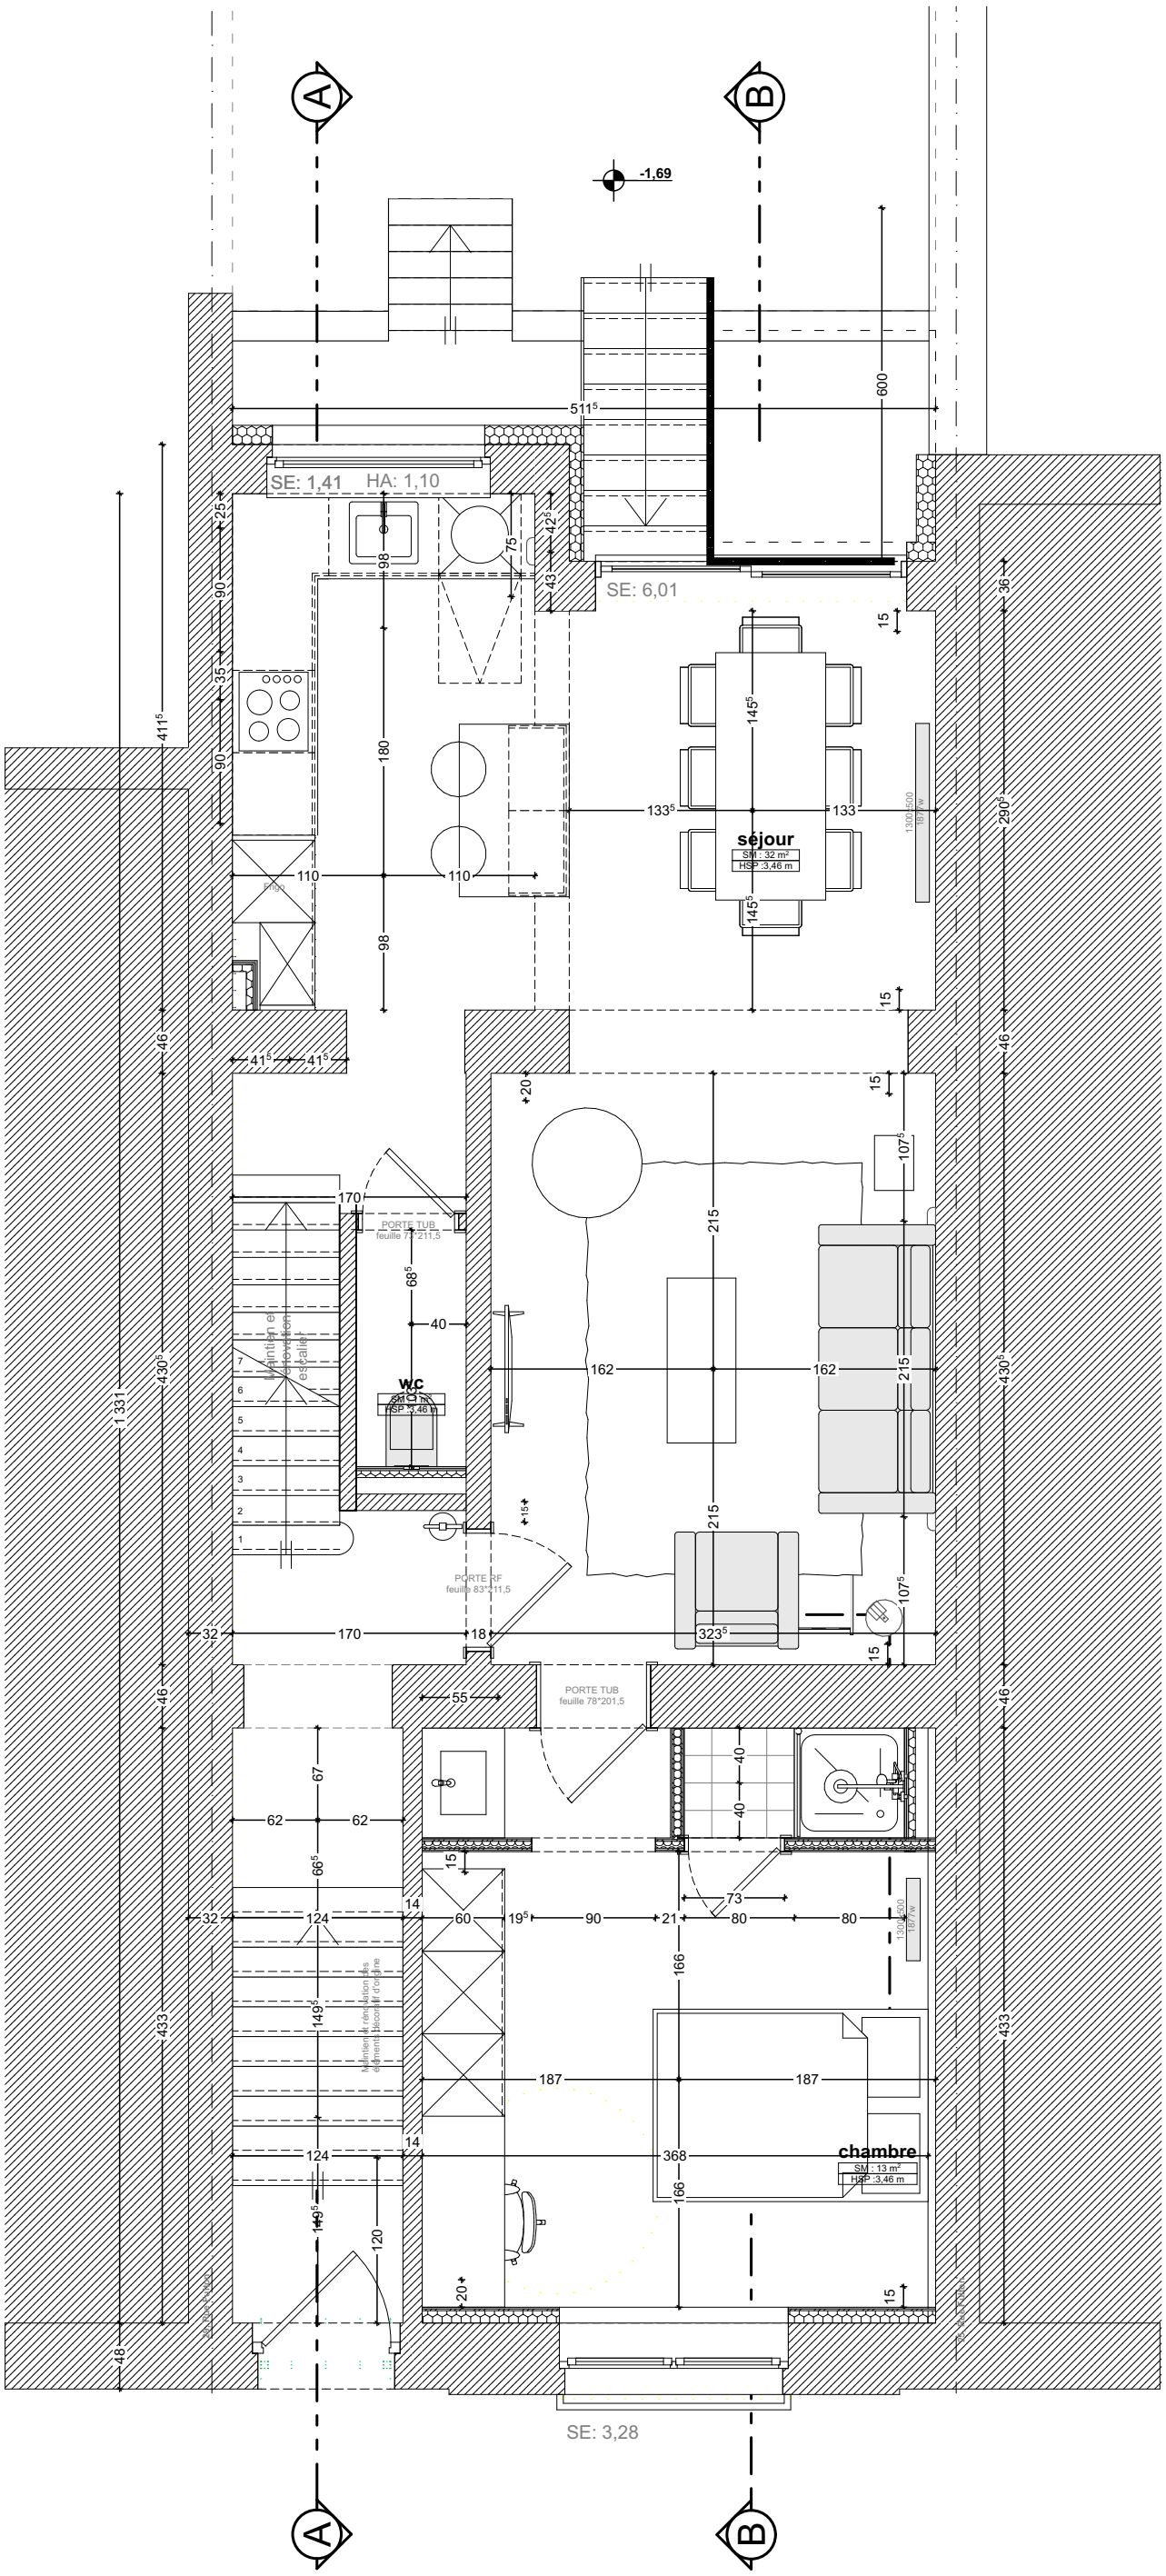
A
B
-1,69
SE: 1,41
HA: 1,10
SE: 6,01
séjour
SM : 32 m²
HSP :3,46 m
WC
SM : 3 m²
HSP :2,46 m
PORTE TUB
feuille 77*211,5
PORTE RF
feuille 83*211,5
PORTE TUB
feuille 78*201,5
chambre
SM : 13 m²
HSP :3,46 m
SE: 3,28

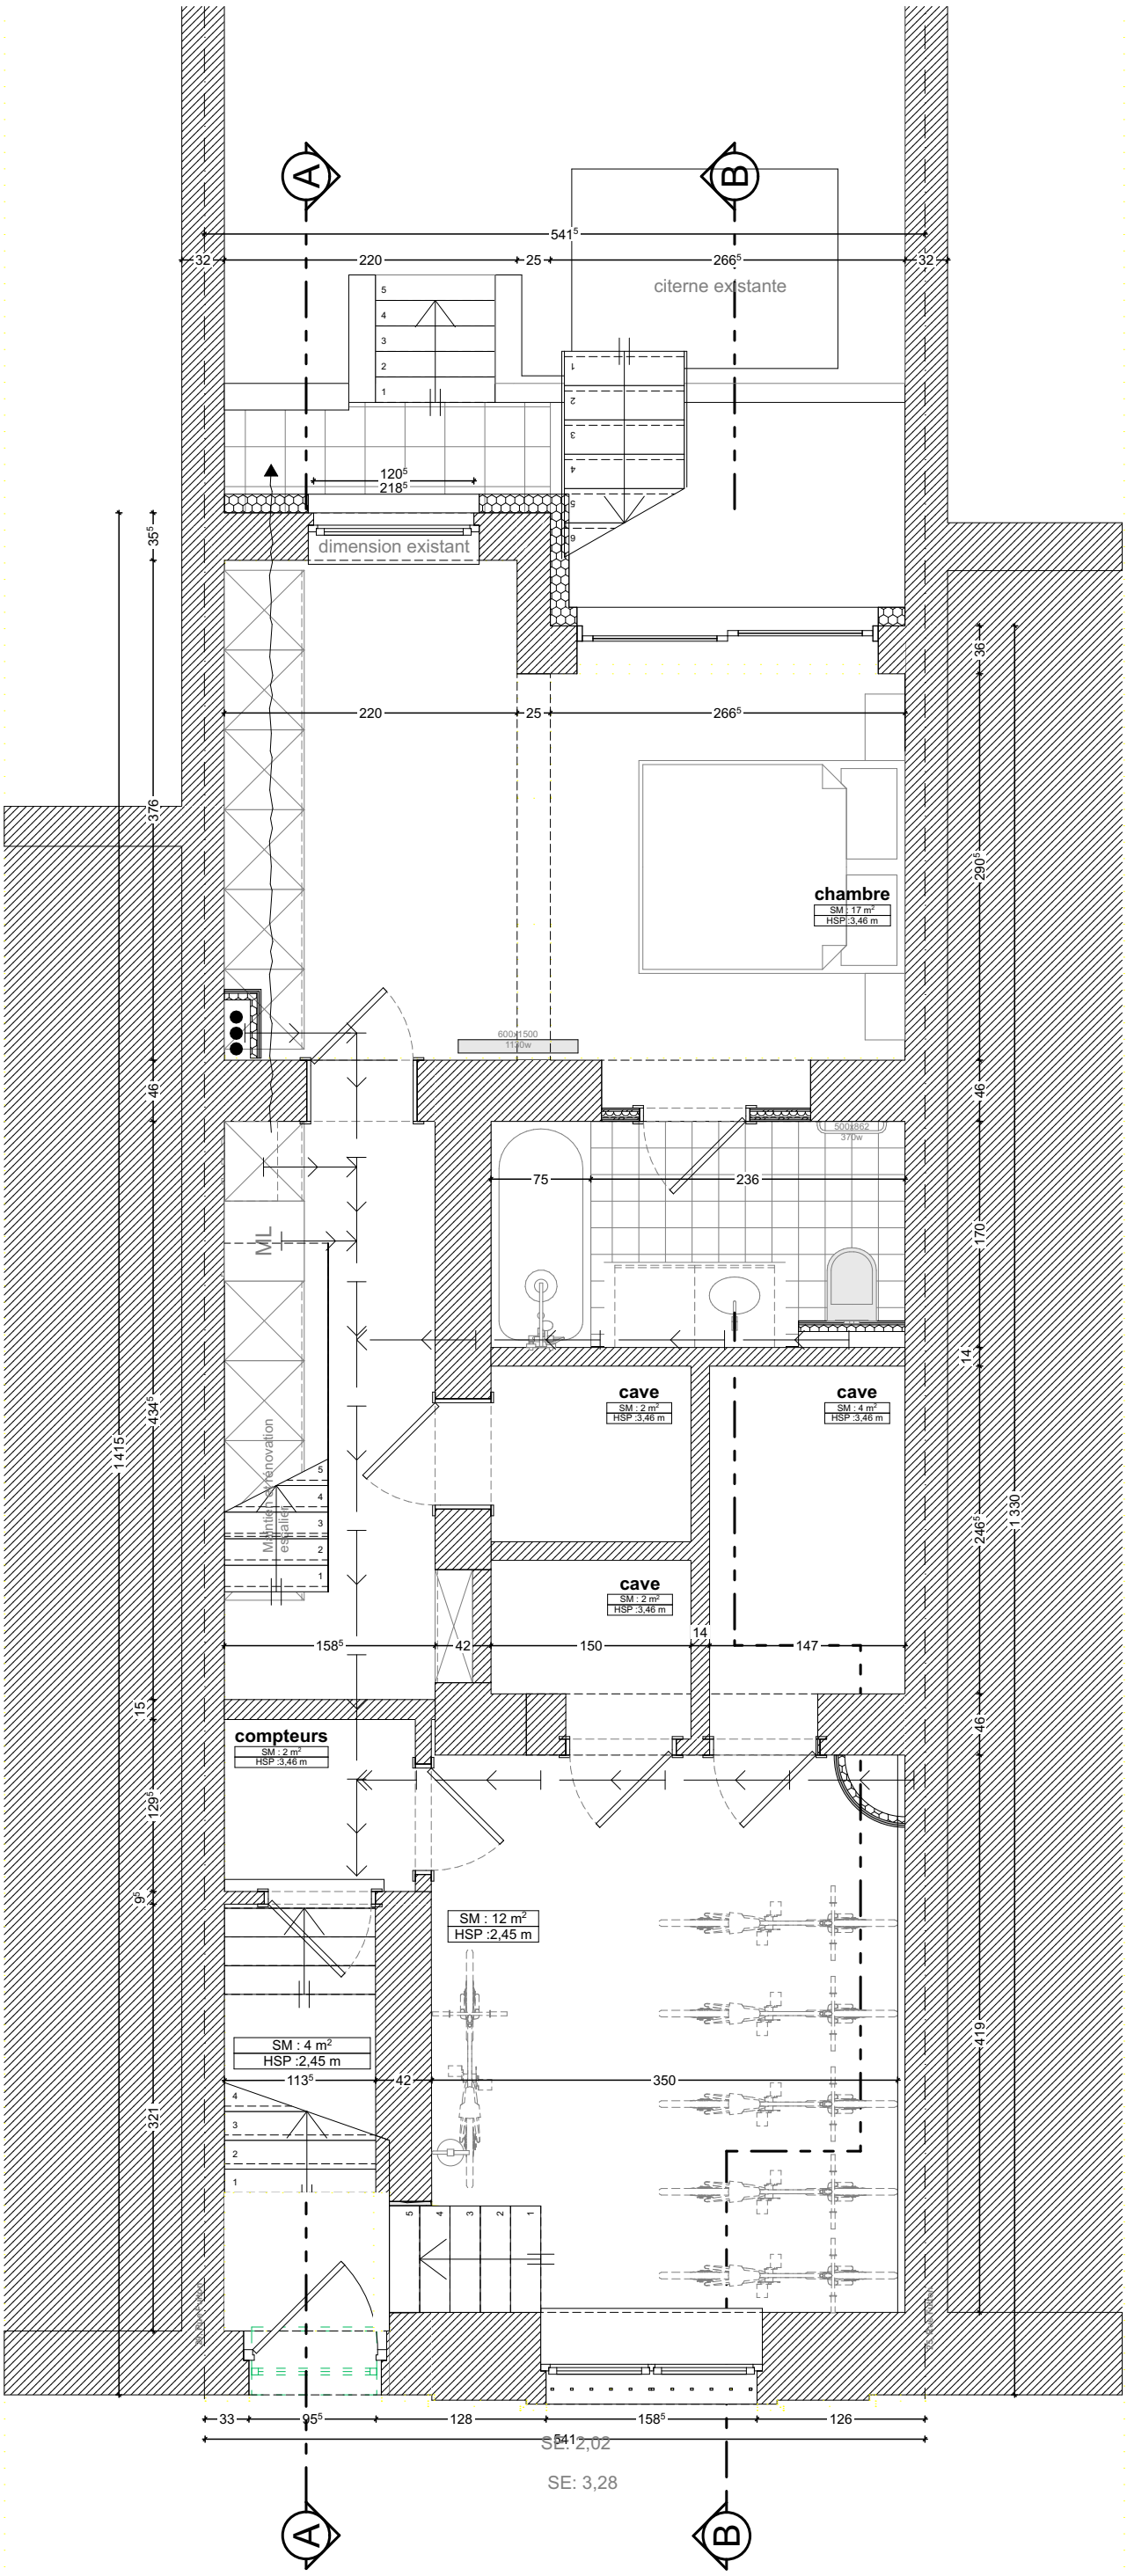
A
B
541⁵
32
220
25
266⁵
32
citerne existante
120⁵
218⁵
dimension existant
35⁵
376
46
1 415
434⁶
15
129⁵
9⁵
321
220
25
266⁵
36
290⁵
46
170
14
246⁵
1 330
46
419
chambre
SM : 17 m²
HSP :3,46 m
600/1500
1100w
500/862
370w
75
236
ML
Maintien rénovation escalier
cave
SM : 2 m²
HSP :3,46 m
cave
SM : 4 m²
HSP :3,46 m
cave
SM : 2 m²
HSP :3,46 m
158⁵
42
150
14
147
compteurs
SM : 2 m²
HSP :3,46 m
SM : 12 m²
HSP :2,45 m
SM : 4 m²
HSP :2,45 m
113⁵
42
350
33
95⁵
128
158⁵
126
541⁵
SE: 2,02
SE: 3,28

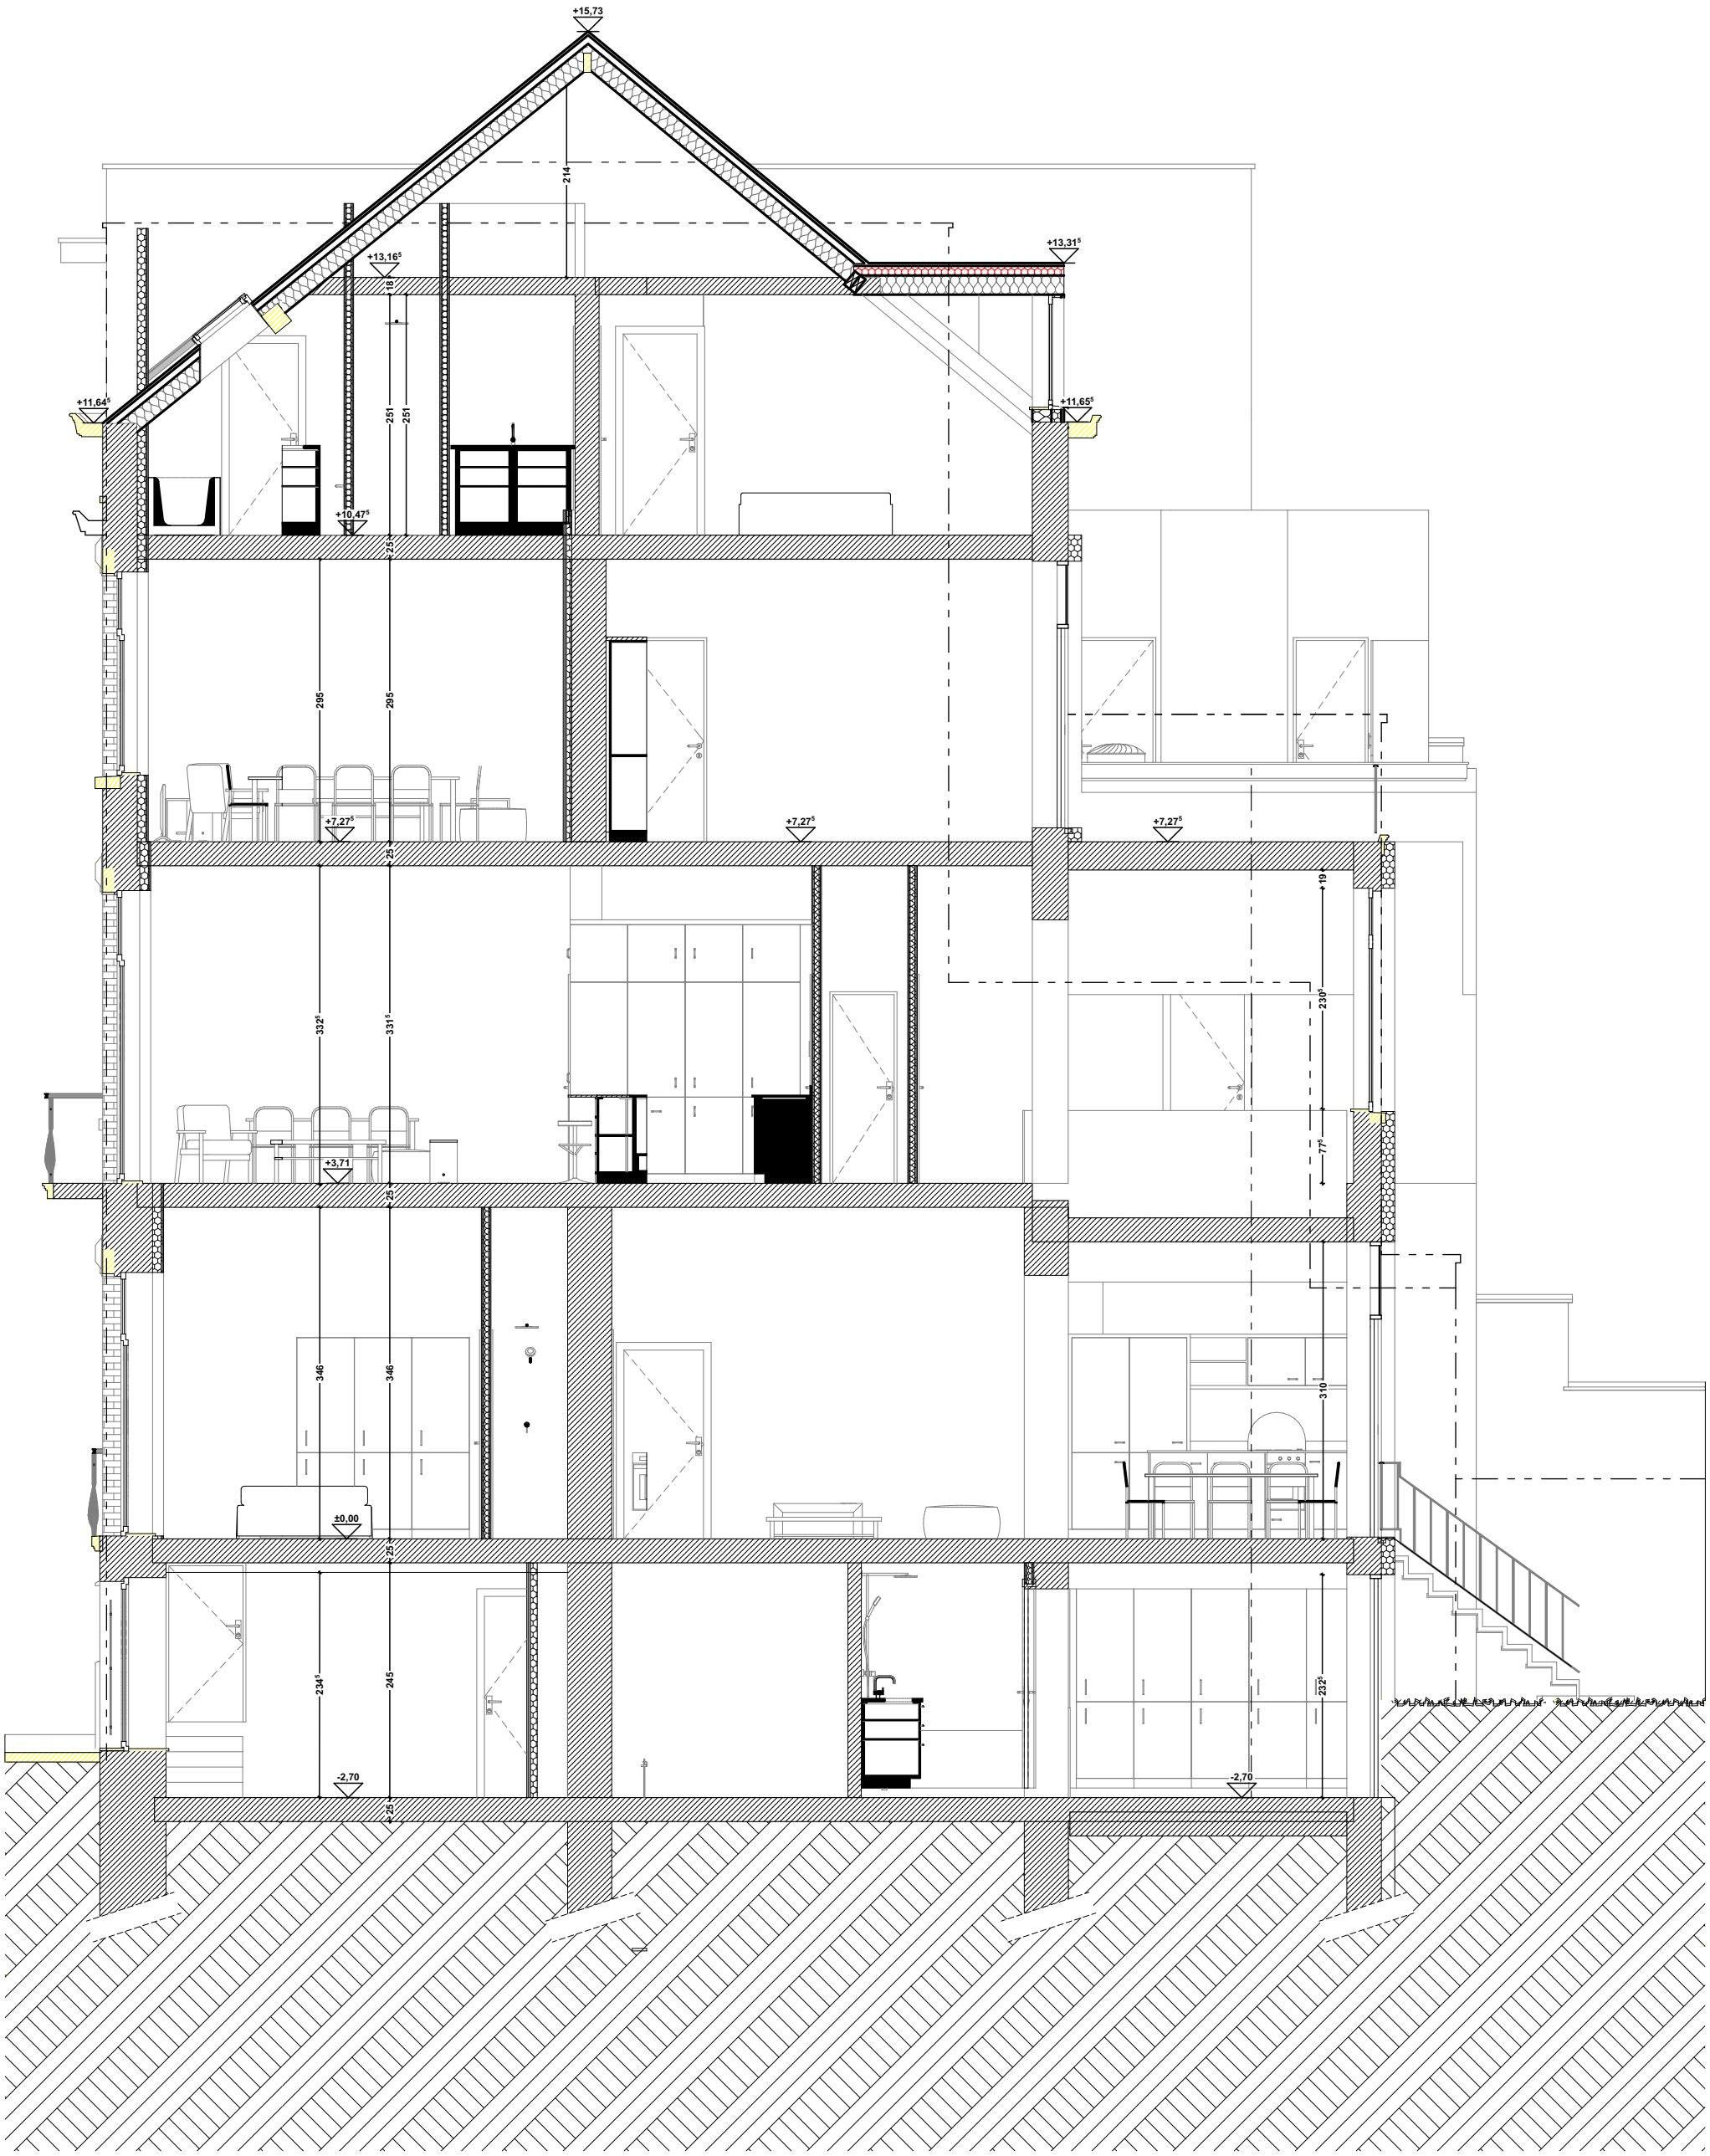
+15,73
214
+13,16⁵
18
+13,31⁵
+11,64⁵
251
251
+11,65⁵
+10,47⁵
25
295
295
+7,27⁵
+7,27⁵
+7,27⁵
19
332⁵
331⁵
230⁵
77⁵
+3,71
25
346
346
310
±0,00
25
234⁵
245
232⁵
-2,70
-2,70
25