



## Sous-sol

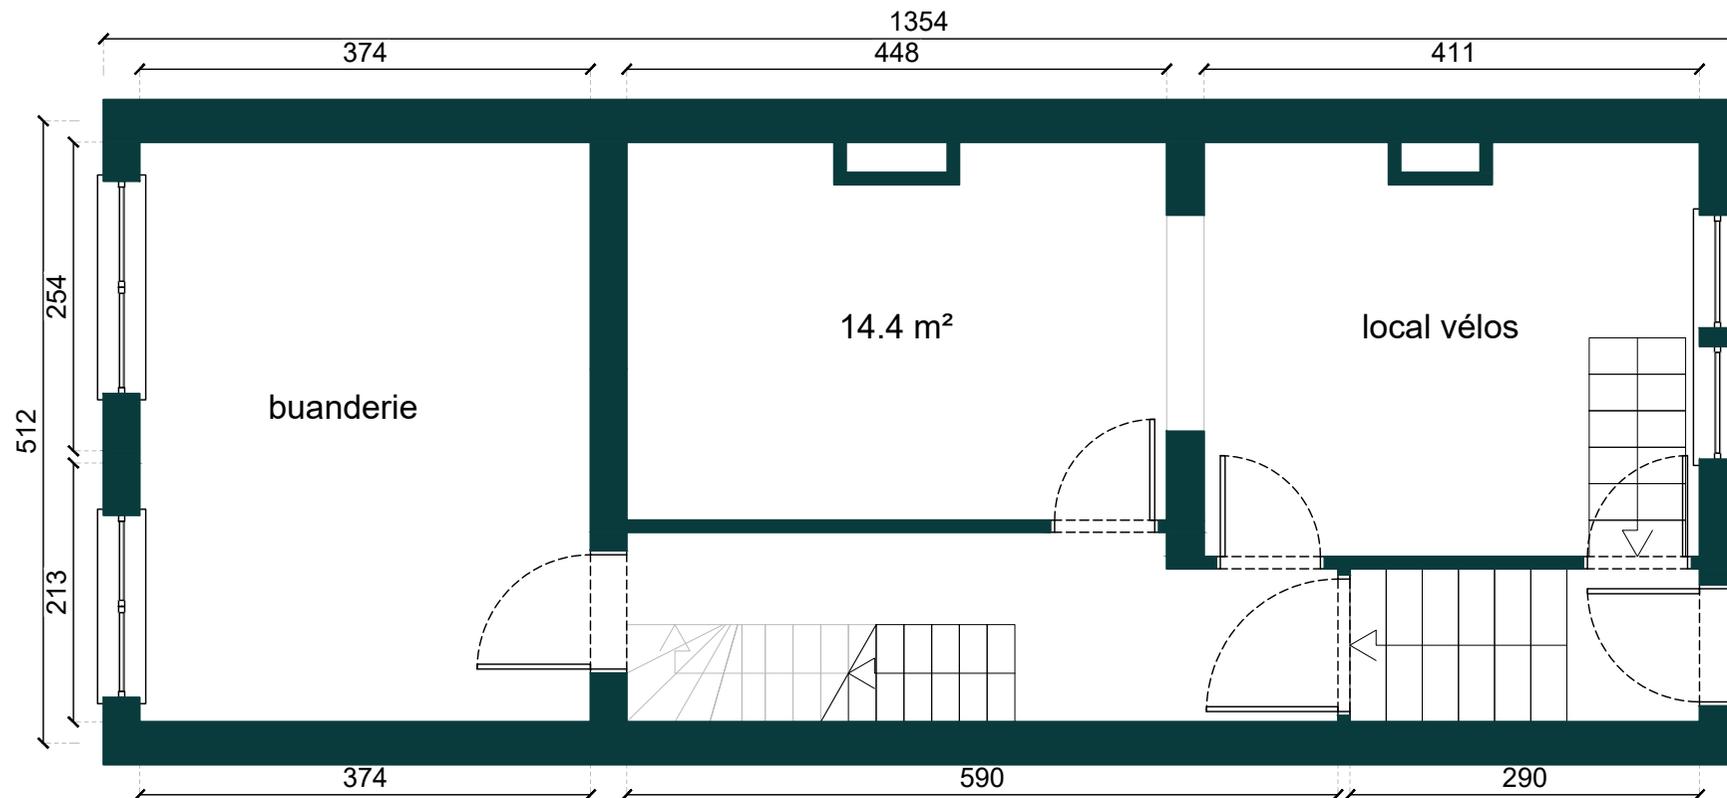


Maison unifamiliale I Rue de Gravelines, 24 - 1000 Bruxelles  
*Plans commerciaux remis à titre indicatif et non contractuel*

# Rez-de-chaussée

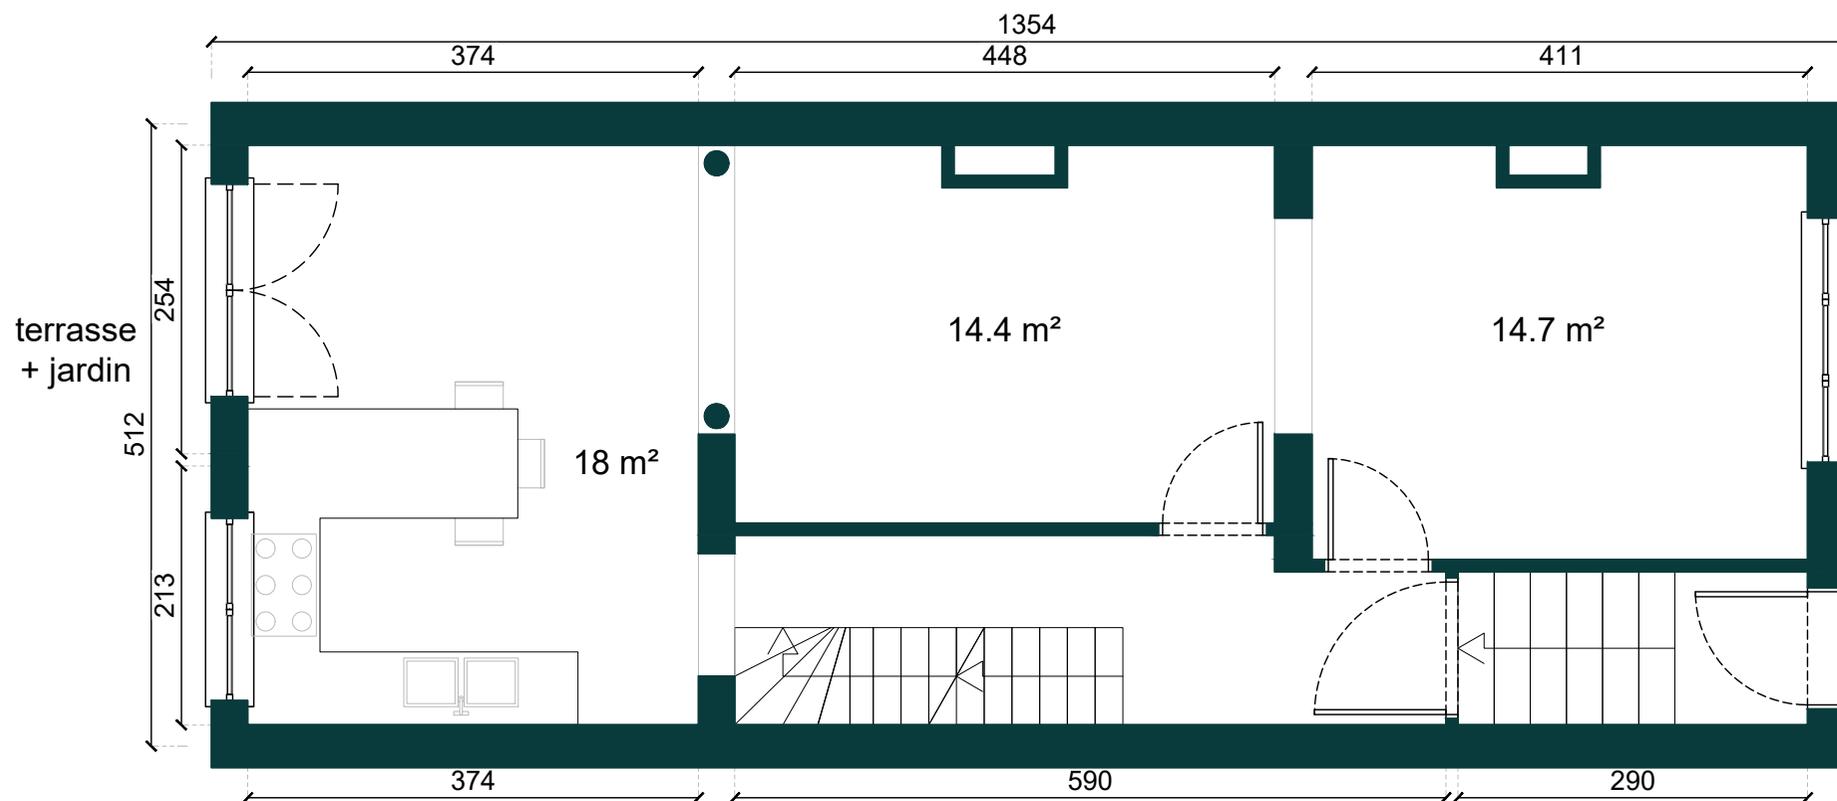


Maison unifamiliale I Rue de Gravelines, 24 - 1000 Bruxelles  
*Plans commerciaux remis à titre indicatif et non contractuel*

# 1er étage

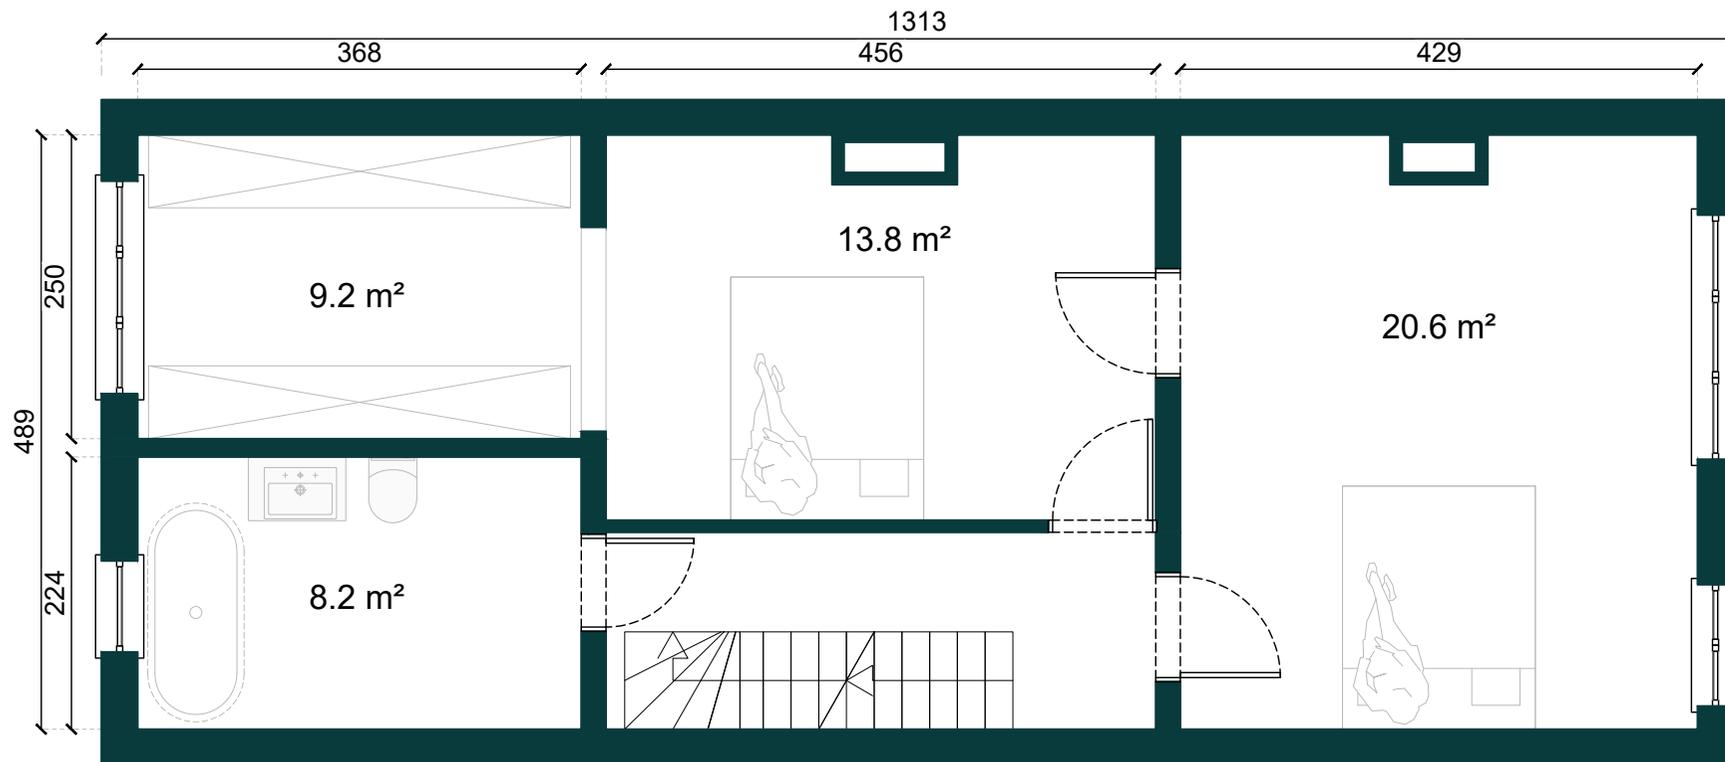


Maison unifamiliale I Rue de Gravelines, 24 - 1000 Bruxelles  
*Plans commerciaux remis à titre indicatif et non contractuel*

## 2e étage

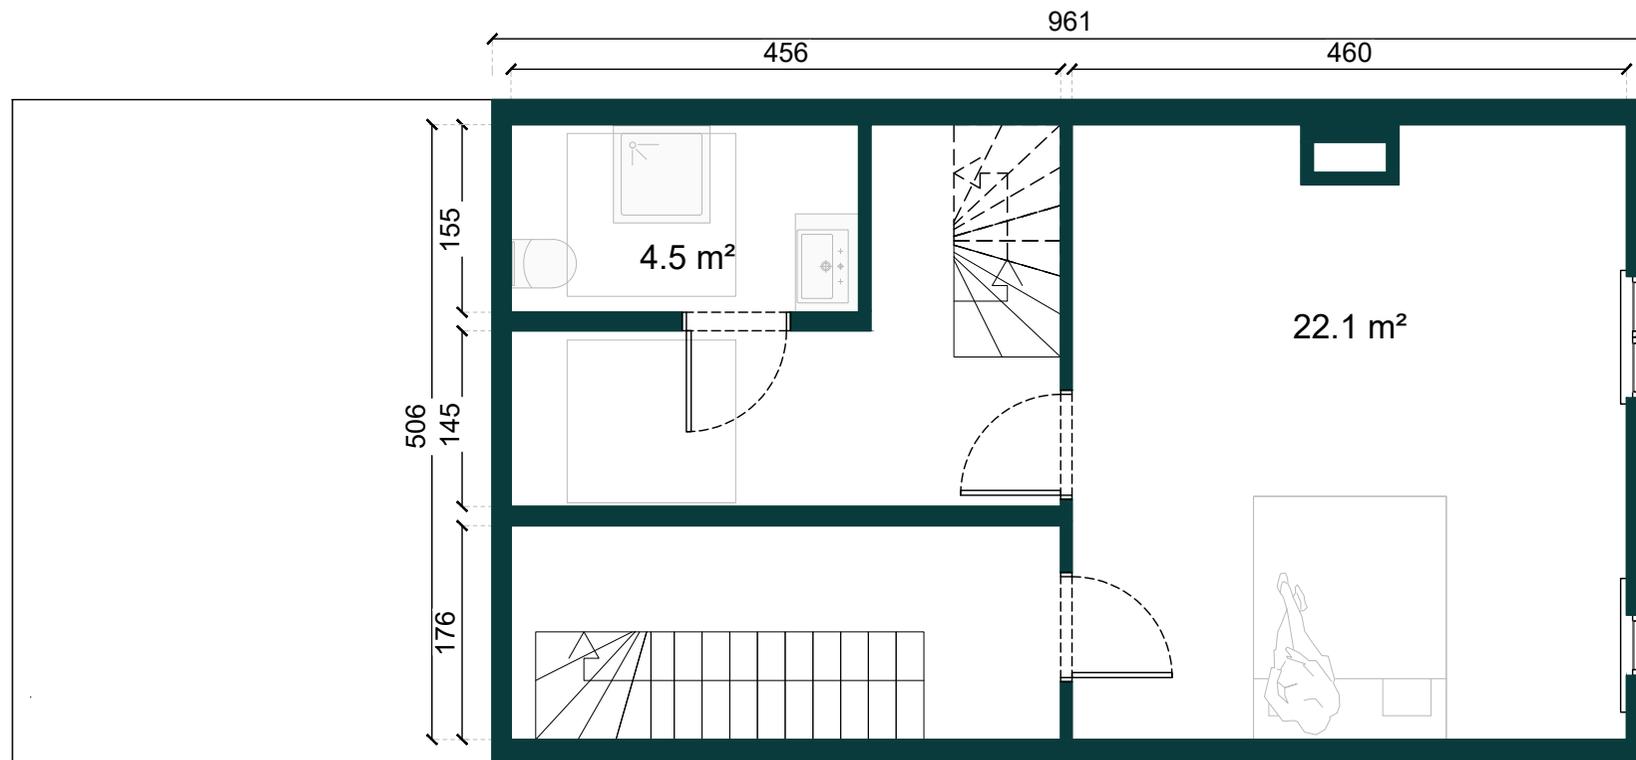

Maison unifamiliale I Rue de Gravelines, 24 - 1000 Bruxelles  
*Plans commerciaux remis à titre indicatif et non contractuel*

## 3e étage

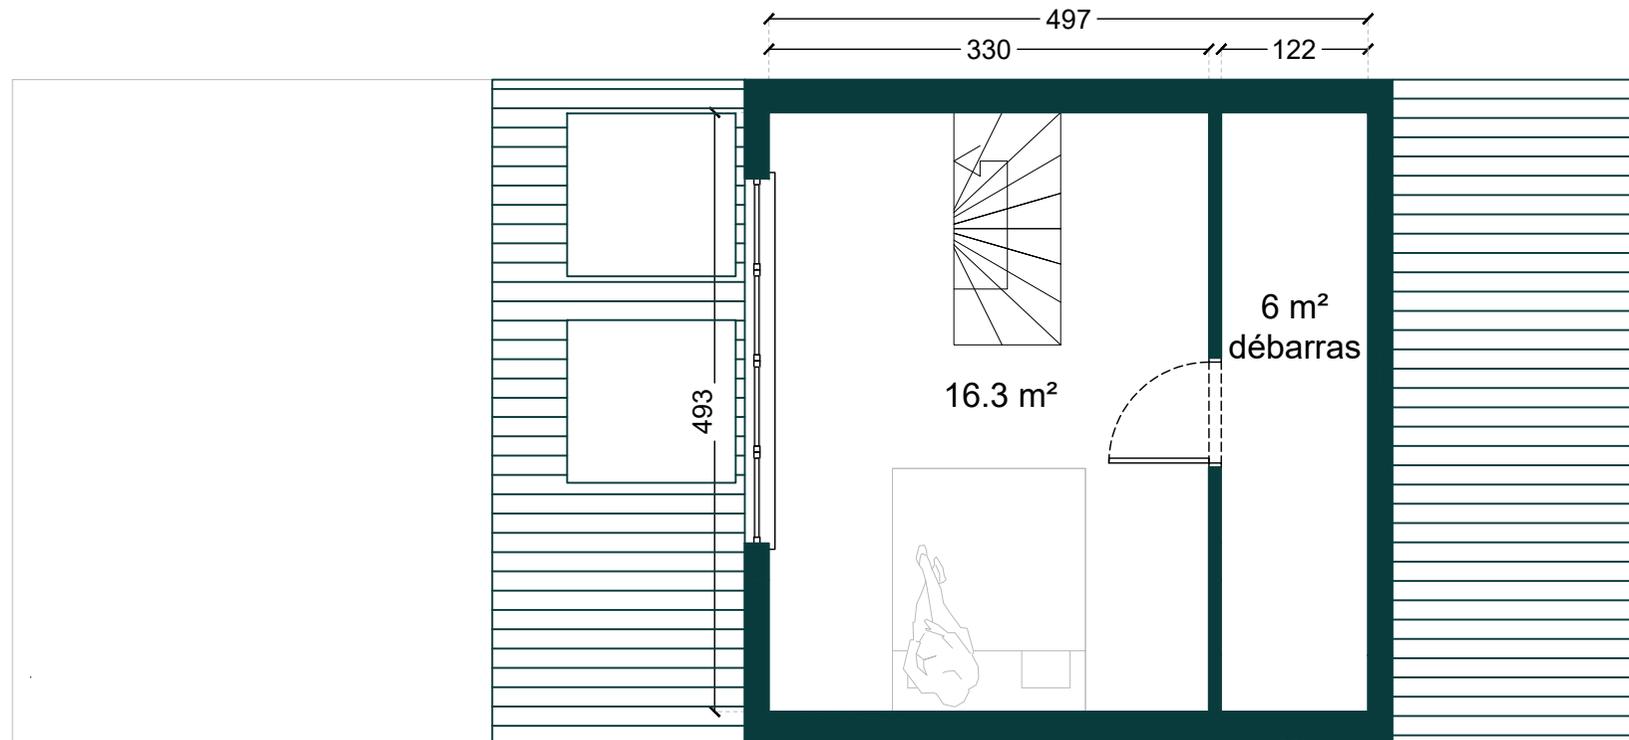

Maison unifamiliale I Rue de Gravelines, 24 - 1000 Bruxelles  
*Plans commerciaux remis à titre indicatif et non contractuel*