


5ème étage

Grand noy
3m x 57

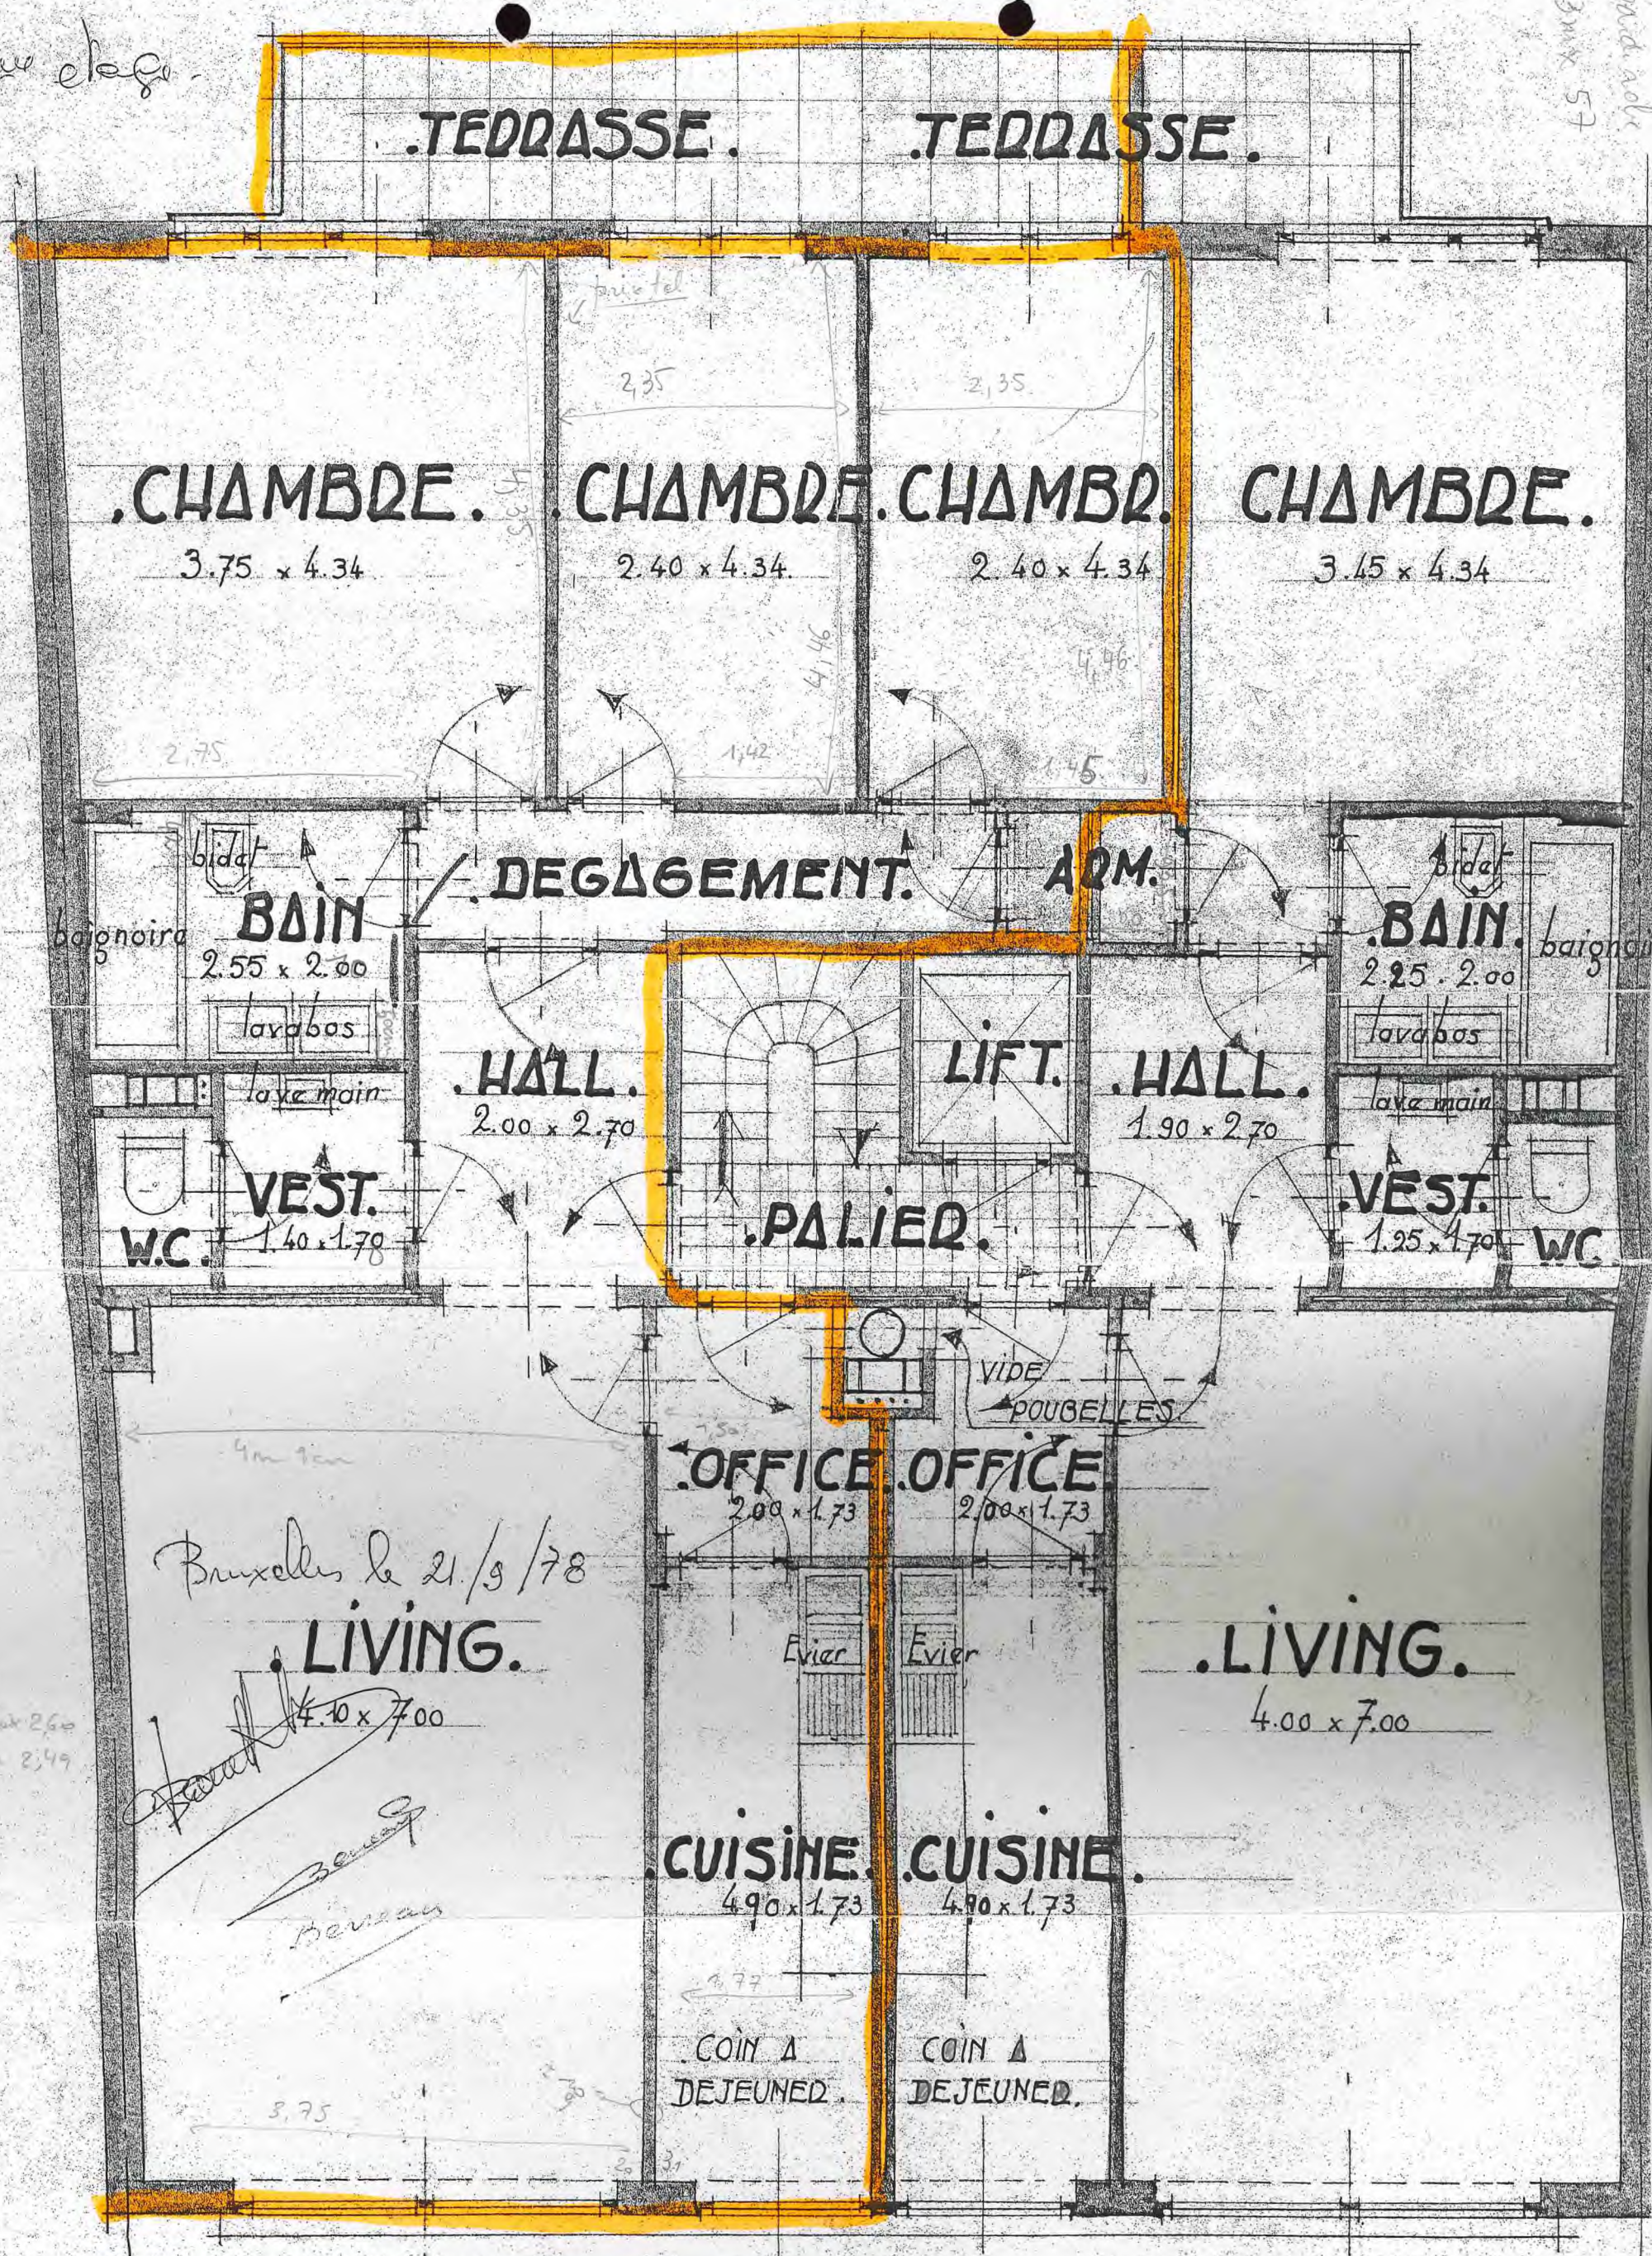

Bruxelles le 21/9/78

Plan sur A4 260
avec l'annexe 2,49

Handwritten signature and notes:
Bureau
Bureau

AVENUE CLEMENTINE

Handwritten notes:
Aven...
B... Prof...
69-90