




1^{er} ETAGE TRANSFORME

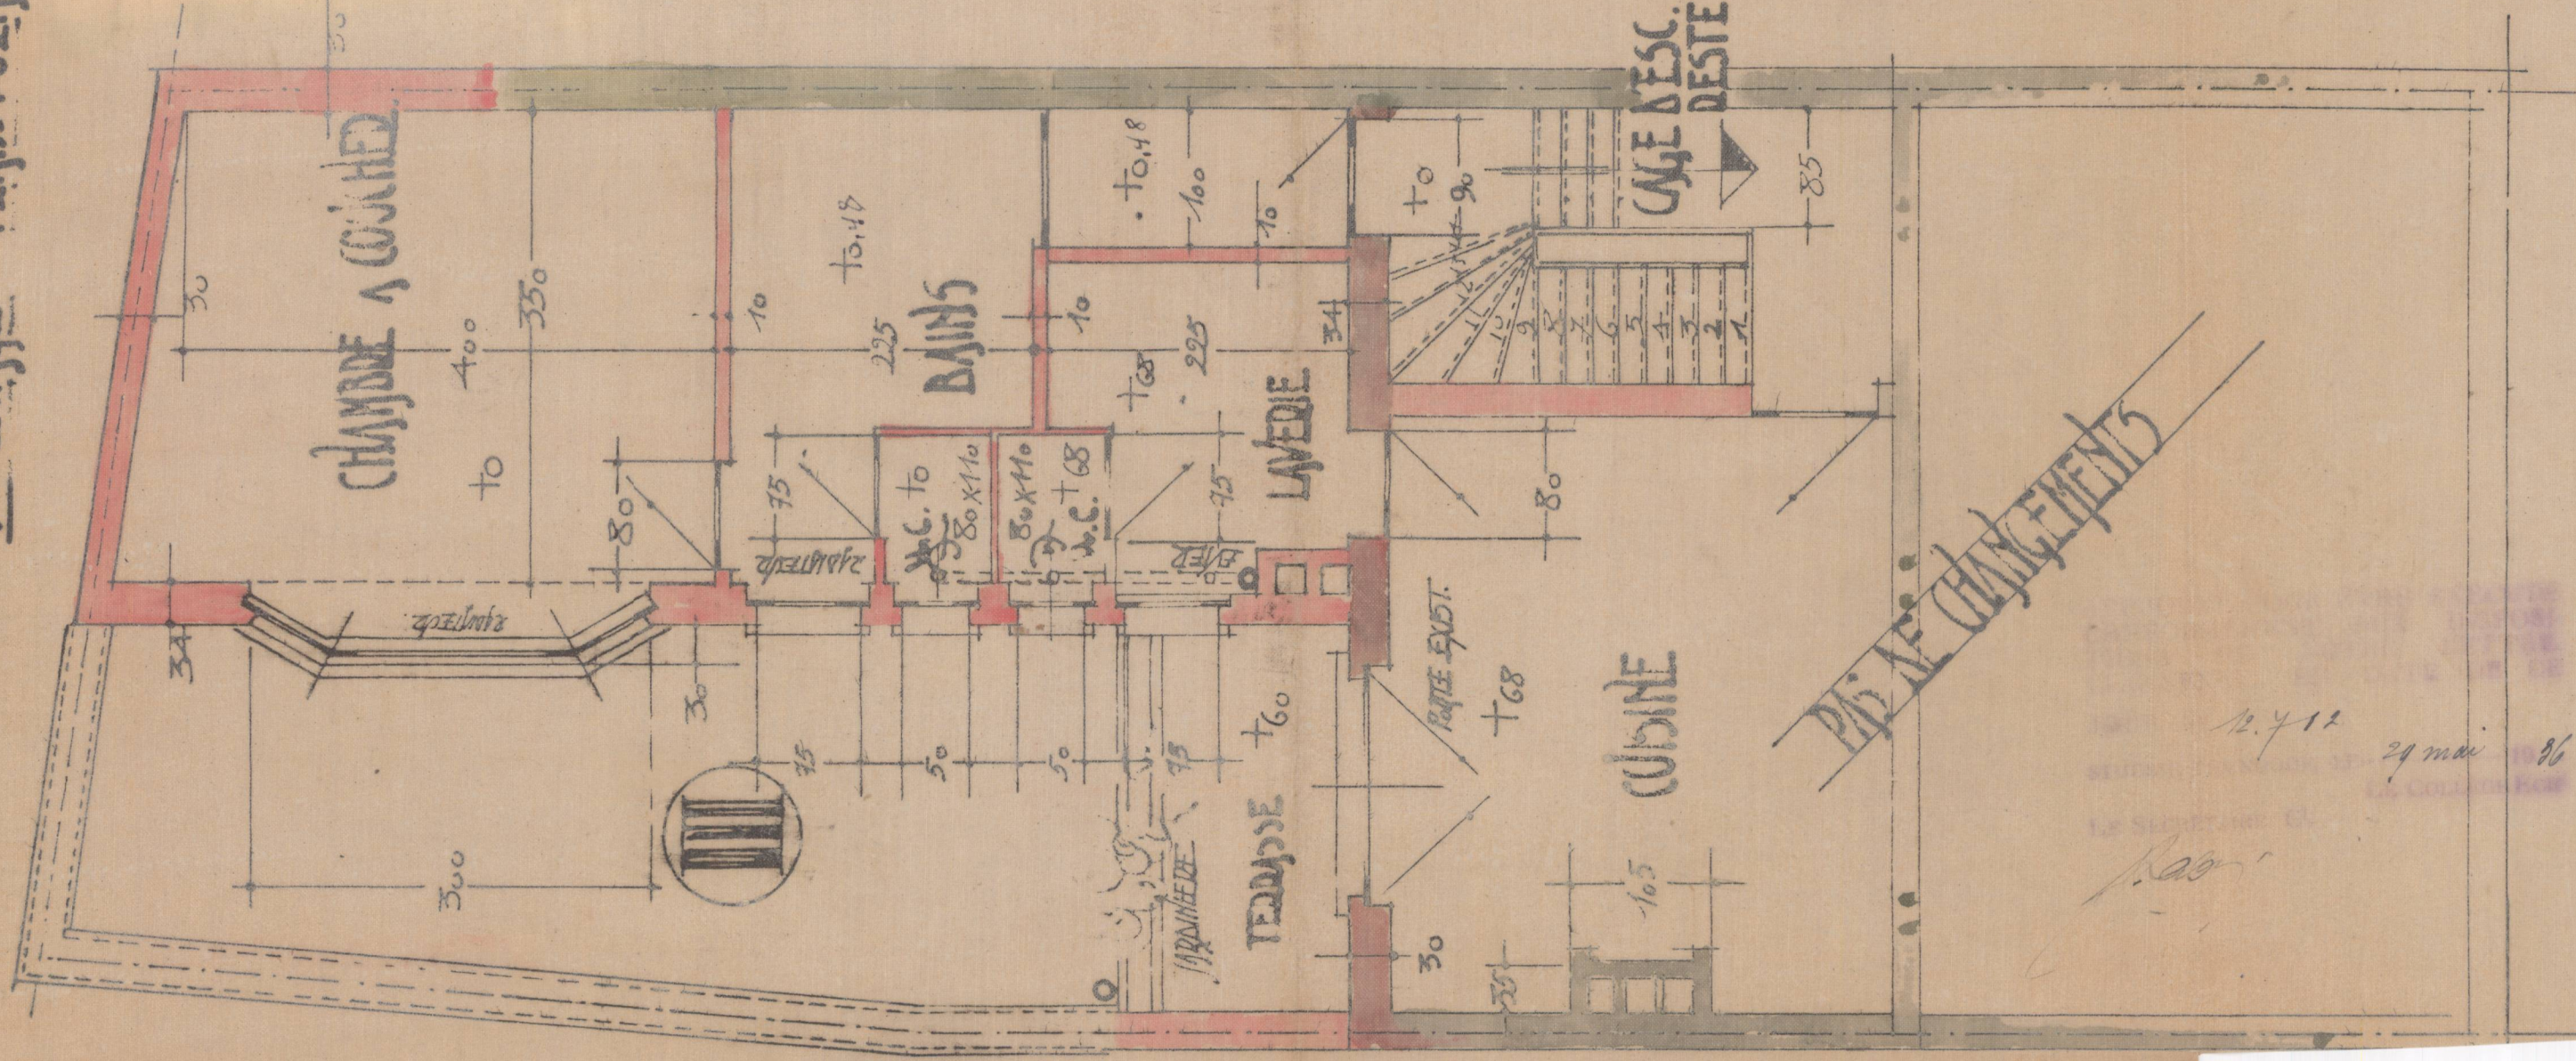

DEZ-NE-CHANGEE TRANSFORME

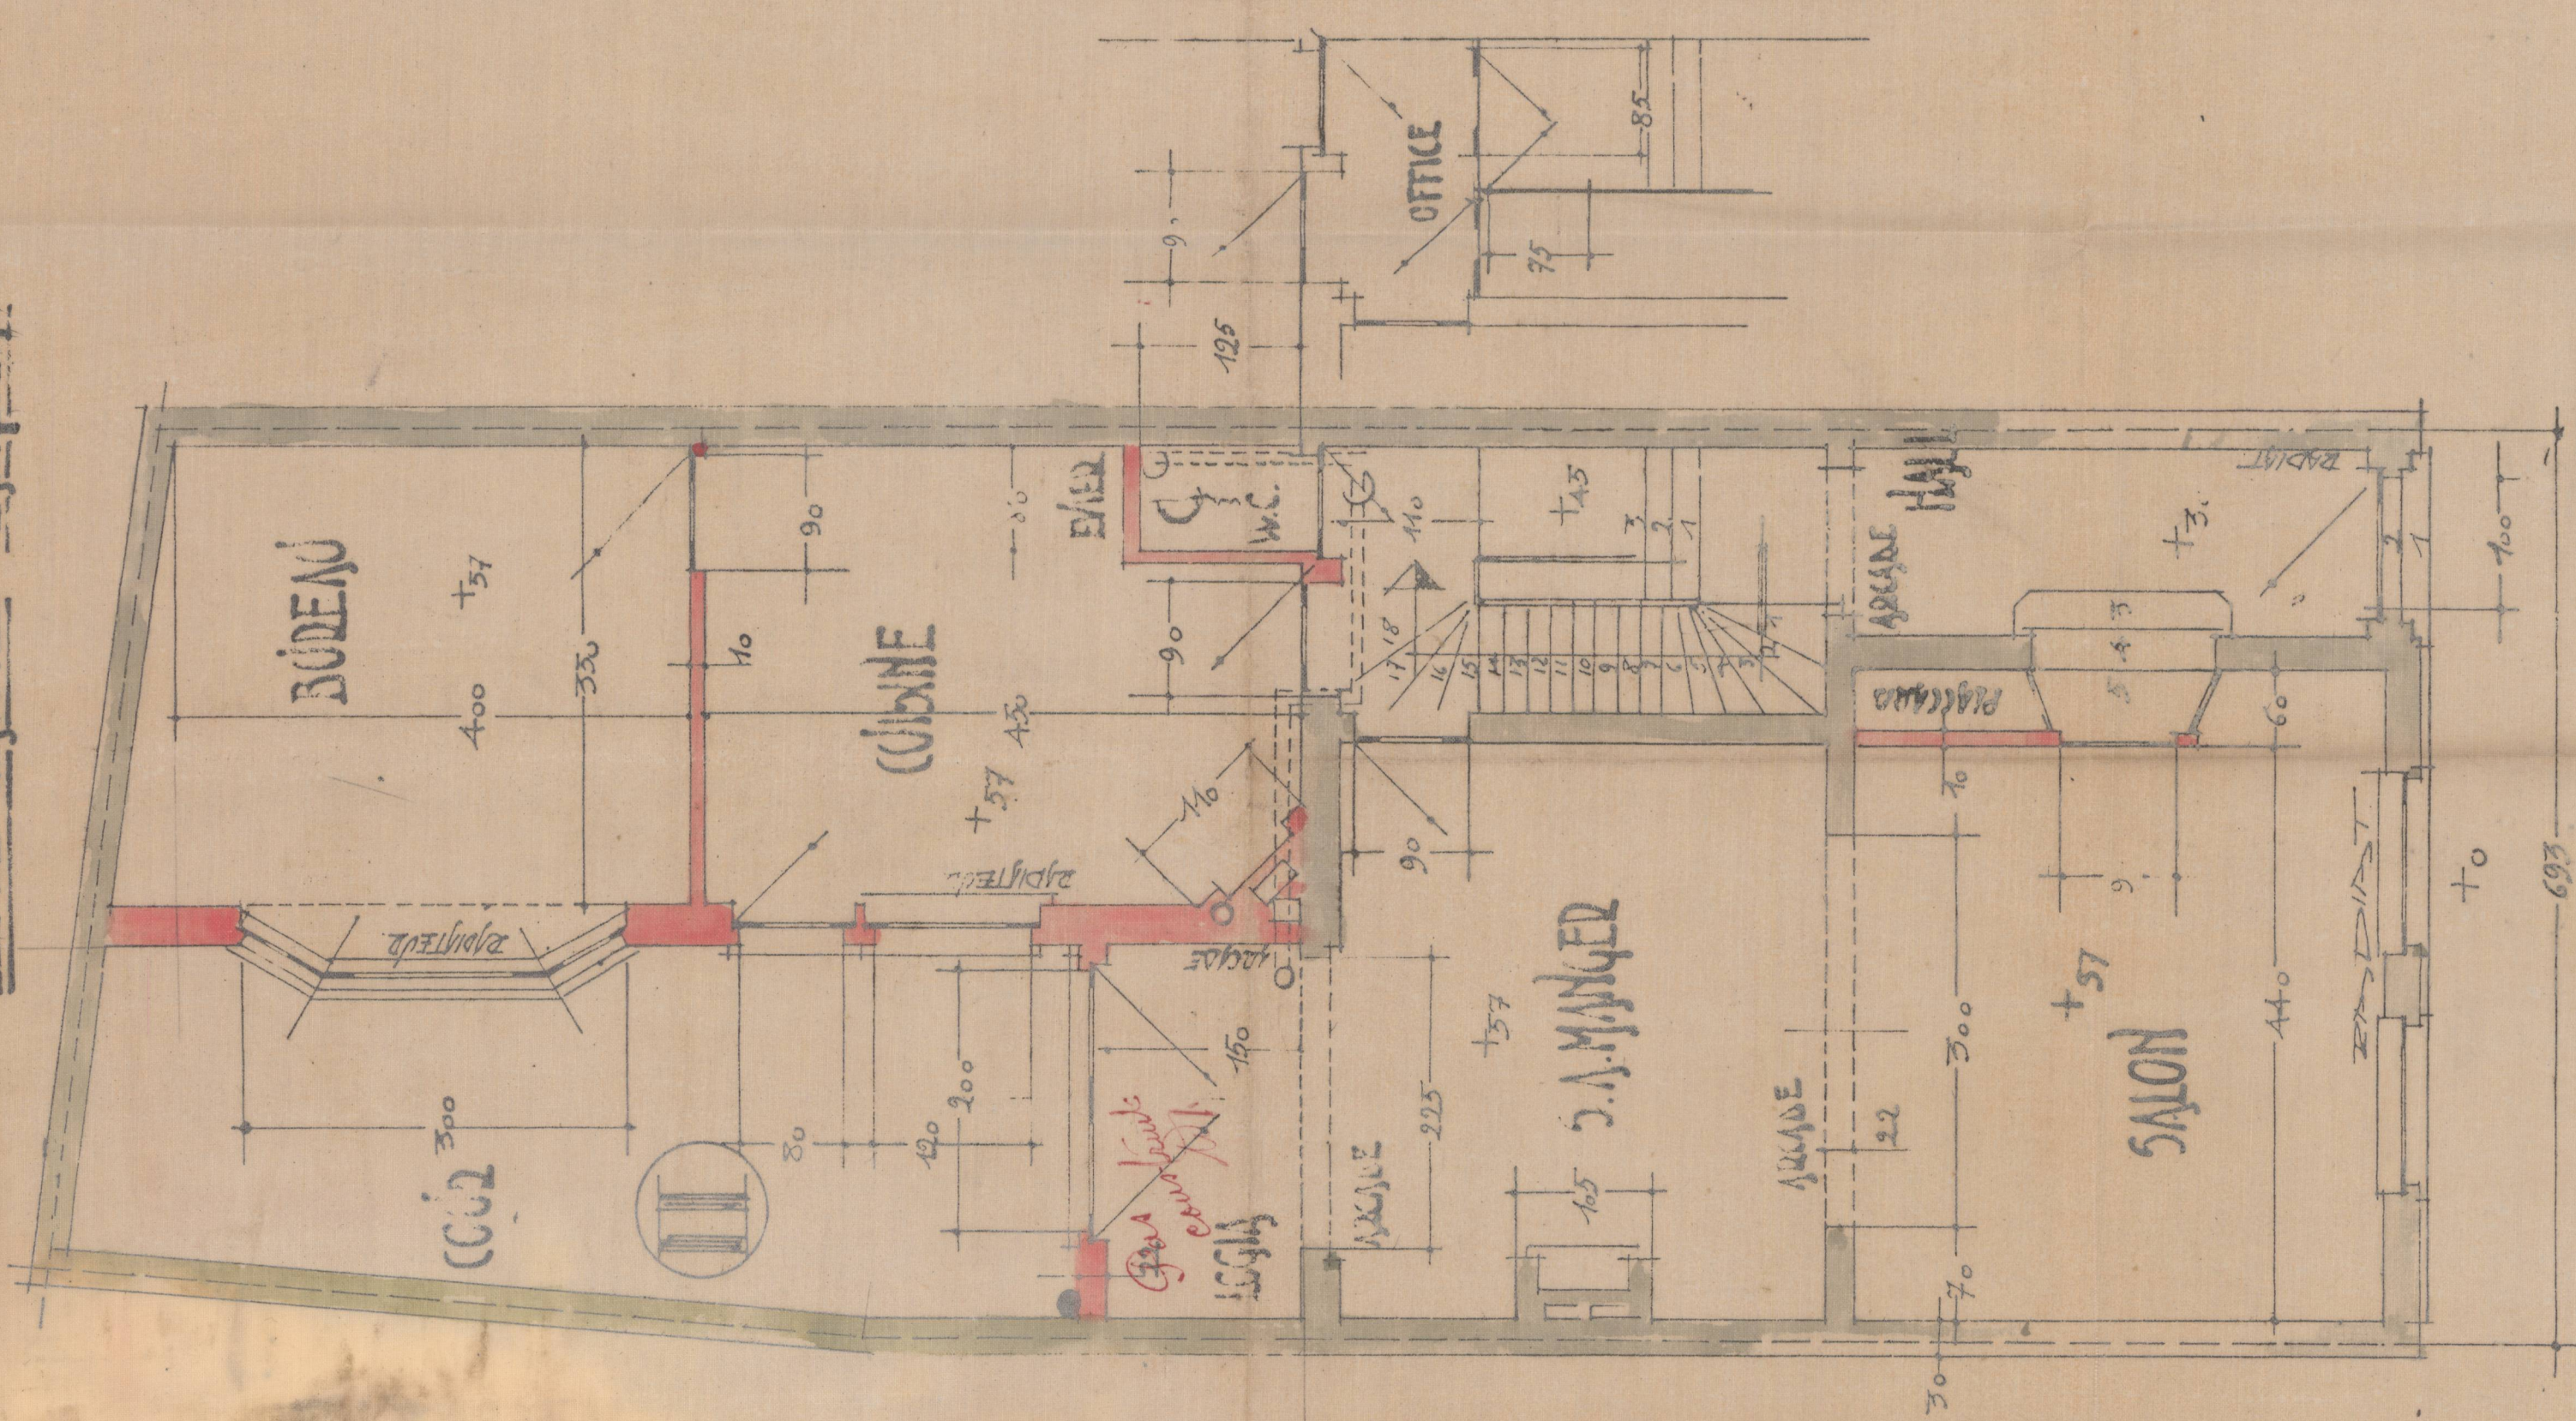

2^{me} ETAGE TRANSFORME

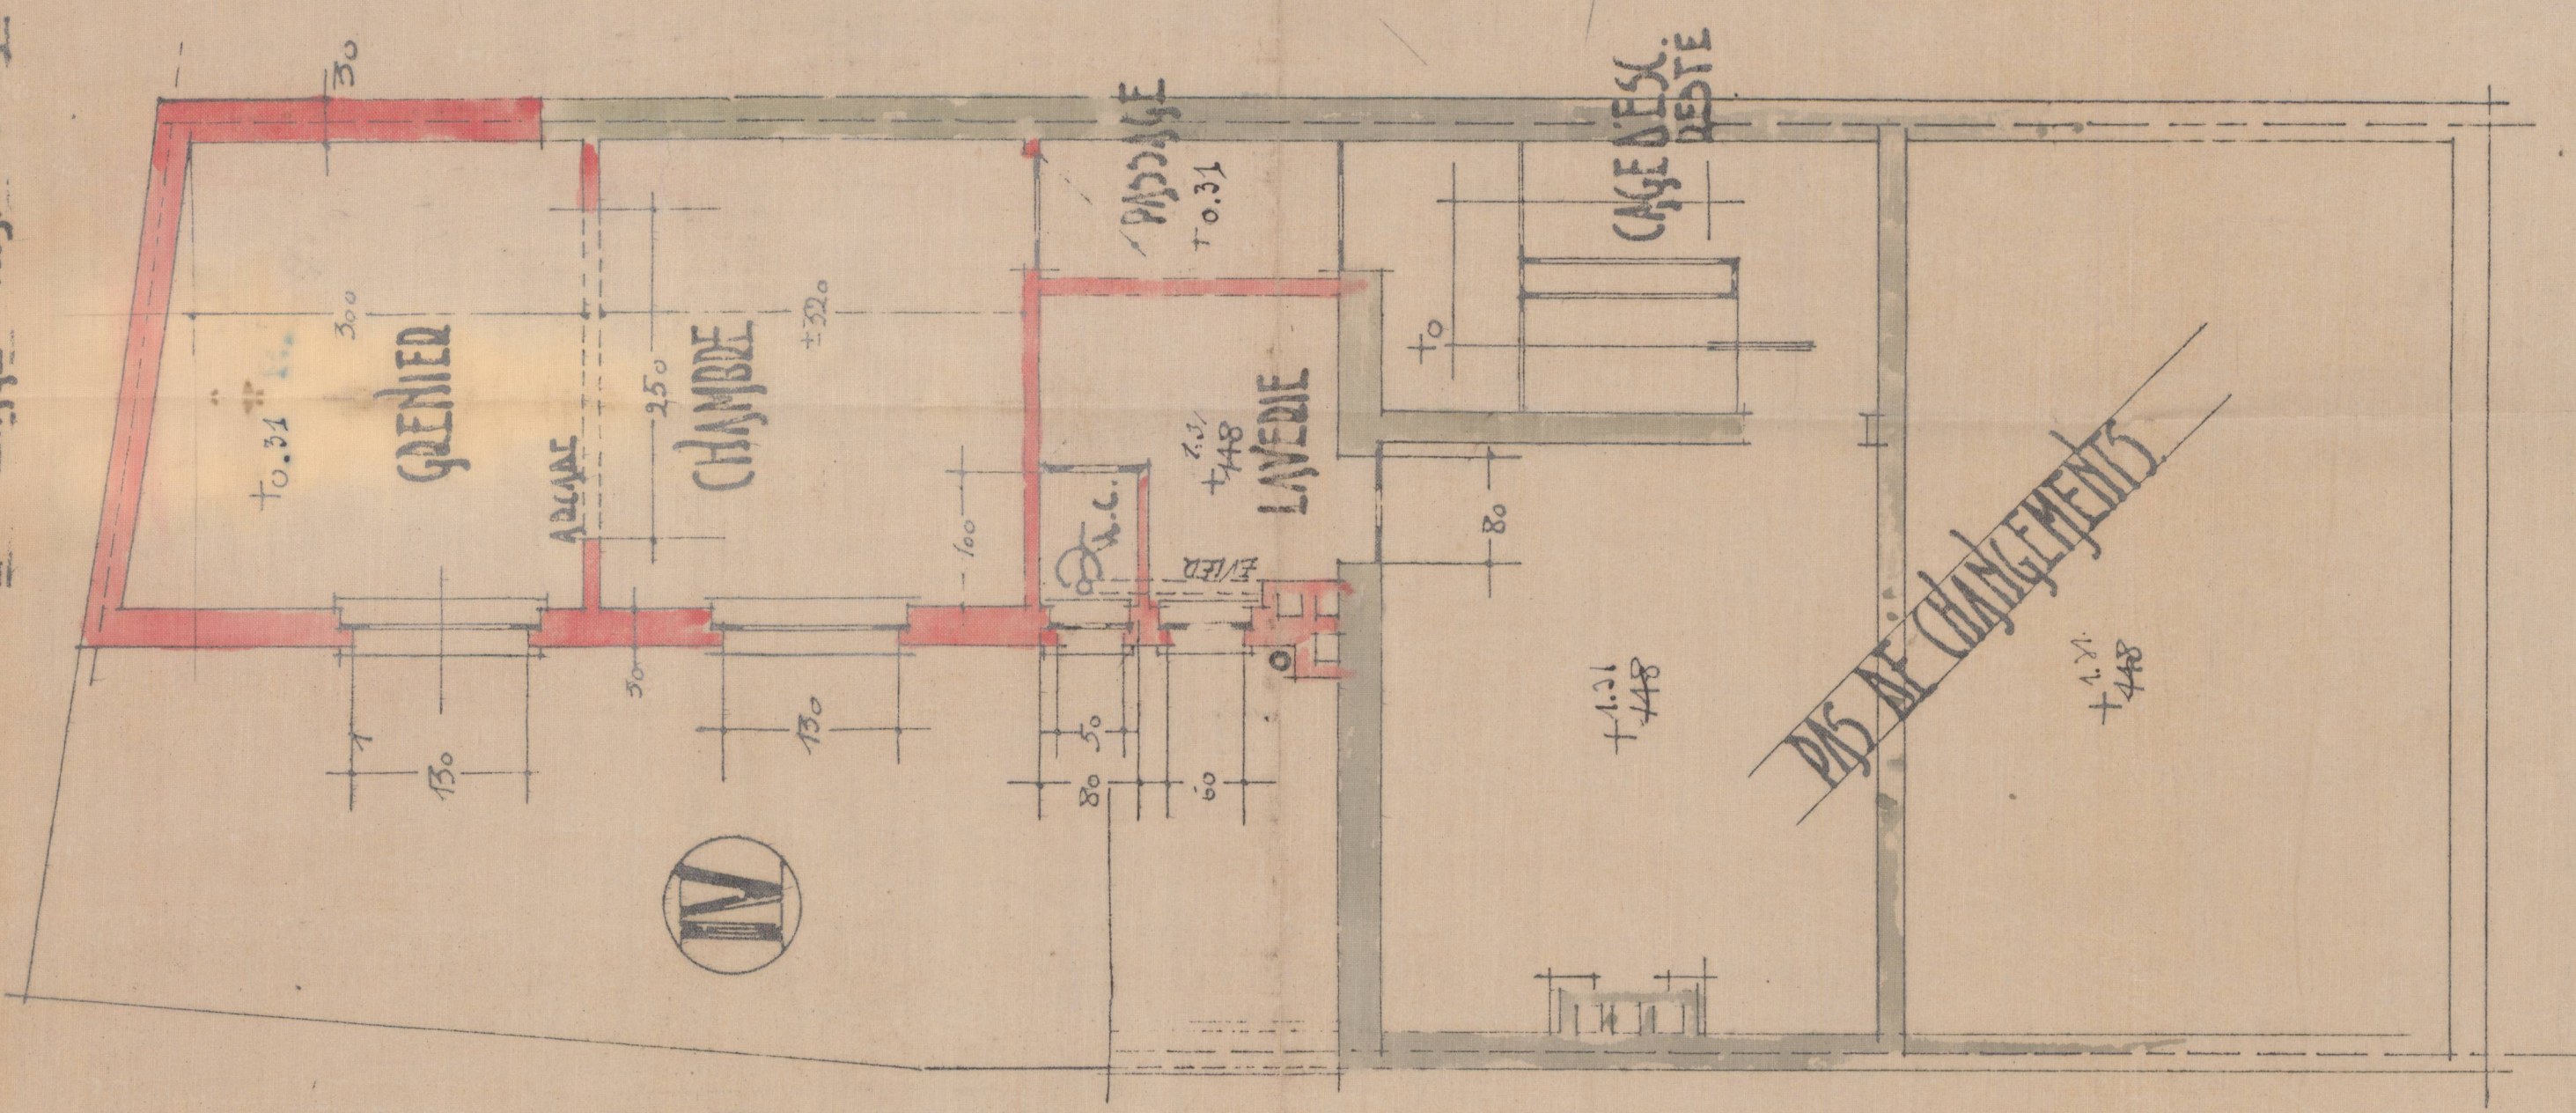

*Projet de
Urbanisme
J. V. de la
J. V. de la*

*12.4.11
12.4.11*